


פרויקט המלך שלמה
נרקיס רחובות החדשה 2023 בע"מ

תכנית מכר

בניין 2	דירה 6	קומה 01
מגרש 188	טיפוס B	

תאריך:	09.12.24	מהדורה: 01
--------	----------	------------

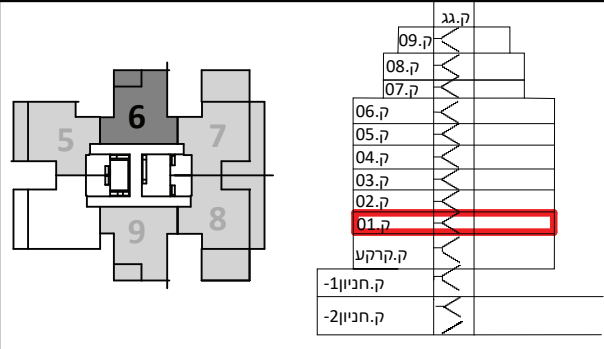

הערות:

- צנרת ואלמנטים קונסטרוקטיביים בקירות ובמחיצות בחלקם, אינם מסומנים בתכנית חלקם מסומנים ואינם סופיים.
- תוכנית הדירה אינה כוללת סימון הנמכות תקרה מקומיות(למתני כיבוי ו/או אזוריות למיזוג אוויר ו/או משולב. ביצוע הנמכות בפועל יעשה אך ורק ככל שנרשם במפרט המכר ולפי הנחיות היועצים.
- סידור מטבח סופי יקבע לפי יצרן מטבחים.
- עיצוב המבואות אינו סופי.
- כפוף לרשימת הערות מצורפות.


מקרא:	הצעה למיקום בלבד:
שחרור עשן	מקרר
לוח חשמל דירתי	הכנה למעבה
דוד מים	כיריים
סף מונמך/מוגבה	מכונת כביסה
ונטה	ייבוש
הנמכה	יחידה עומדת
מרפסת/רחבה מרוצפת	מתלה כביסה
כניסה לדירה/יציאה לחצר	
מרפסת שמש/שטח משותף	
שרולי אוורור, סינון עפ"י הוראות פיקוד העורף	מחלק מים
מערכת אוורור וסינון	צינור מי גשם
	צינור ניקוז/קולטן
	בור הלחול/ביוב/ניקוז

קנ"מ: 1:50

חתימת הרוכשים: חתימת החברה:


תאריך:

מדו **Primovitz-bas**
architecture . planning . management

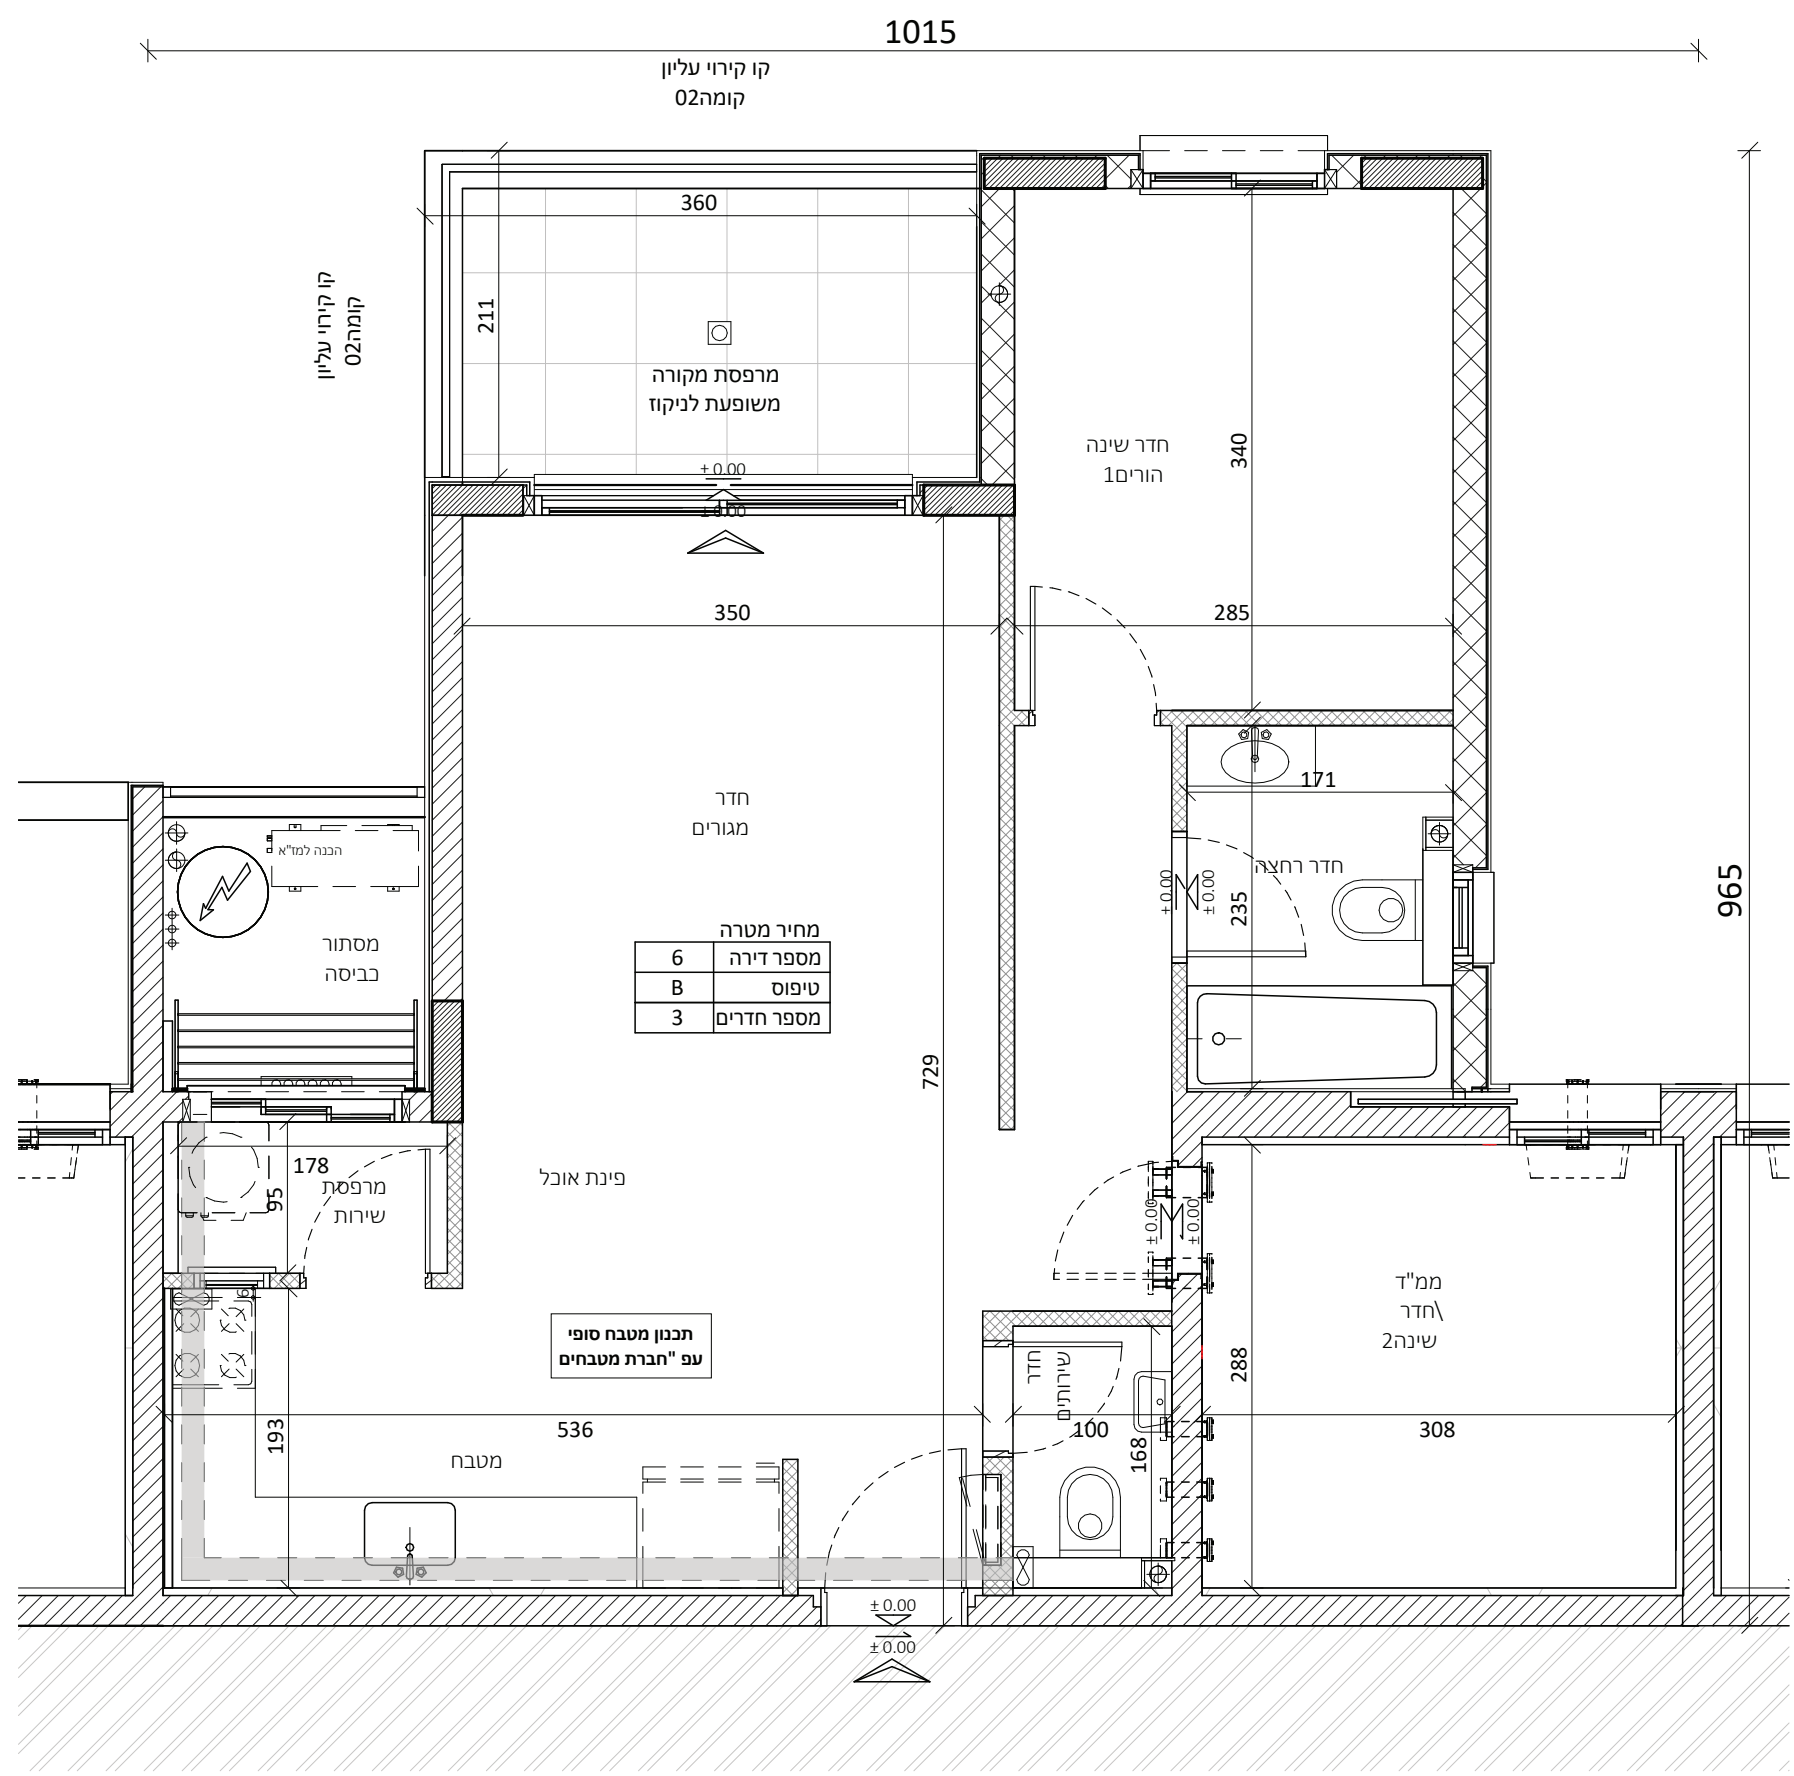

מחיר מטרה	
מספר דירה	6
טיפוס	B
מספר חדרים	3

תכנון מטבח סופי
עפ"י חברת מטבחים

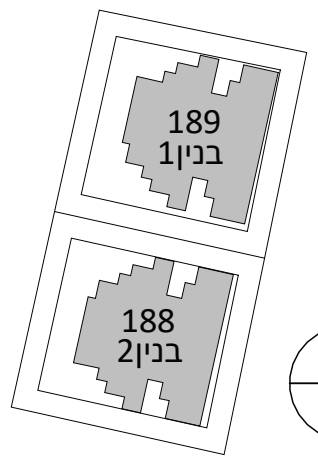

לפני היתר בנייה
יתכנו שינויים והתאמות בהתאם לדרישות הרשויות
ואילוצי תכנון