


פרויקט המלך שלמה

נרקיס רחובות החדשה 2023 בע"מ

תכנית מכר

בניין 2	דירה 7	קומה 01
מגרש 188	טיפוס AA*	

תאריך: 09.12.24 מהדורה: 01

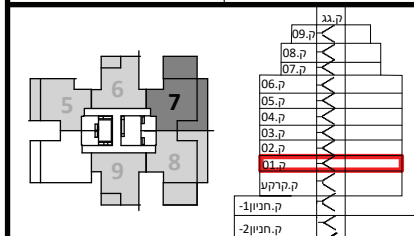

הערות:

- צנרת ואלמנטים קונסטרוקטיבים בקירות ובמחיצות בחלקם, אינם מסומנים בתכנית חלקם מסומנים ואינם סופיים.
- תוכנית הדירה אינה כוללת סימון הנמכות תקרה מקומיות למתני כיבוי (ו/או אזויות למיזוג אוויר ו/או משולב. ביצוע הנמכות בפועל יעשה אך ורק ככל שנרשם במפרט המכר ולפי הנחיות היועצים.
- סידור מטבח סופי יקבע לפי יצרן מטבחים.
- עיצוב המבואות אינו סופי.
- כפוף לרשימת הערות מצורפות.

מקרא:	הצעה למיקום בלבד:
	שחרור עשן
	לוח חשמל דירתי
	דוד מים
	סף מונמך/מוגבה
	ונטה
	הנמכה
	מרפסת/רחבה מרופצת
	בניסה לדירה/ציאה לחצר
	מרפסת שמש
	שטח משותף
	שרולי אוורור, סיבון
	עפ"י הוראות פיקוד העורף
	מערכת אוורור וסיבון

קנ"מ: 1:50


חתימת הרוכשים: חתימת החברה:

תאריך:

מזד Primovitz-bas
architecture . planning . management

לפני היתר בנייה

יתכנו שינויים והתאמות בהתאם לדרישות הרשויות ואילוצי תכנון

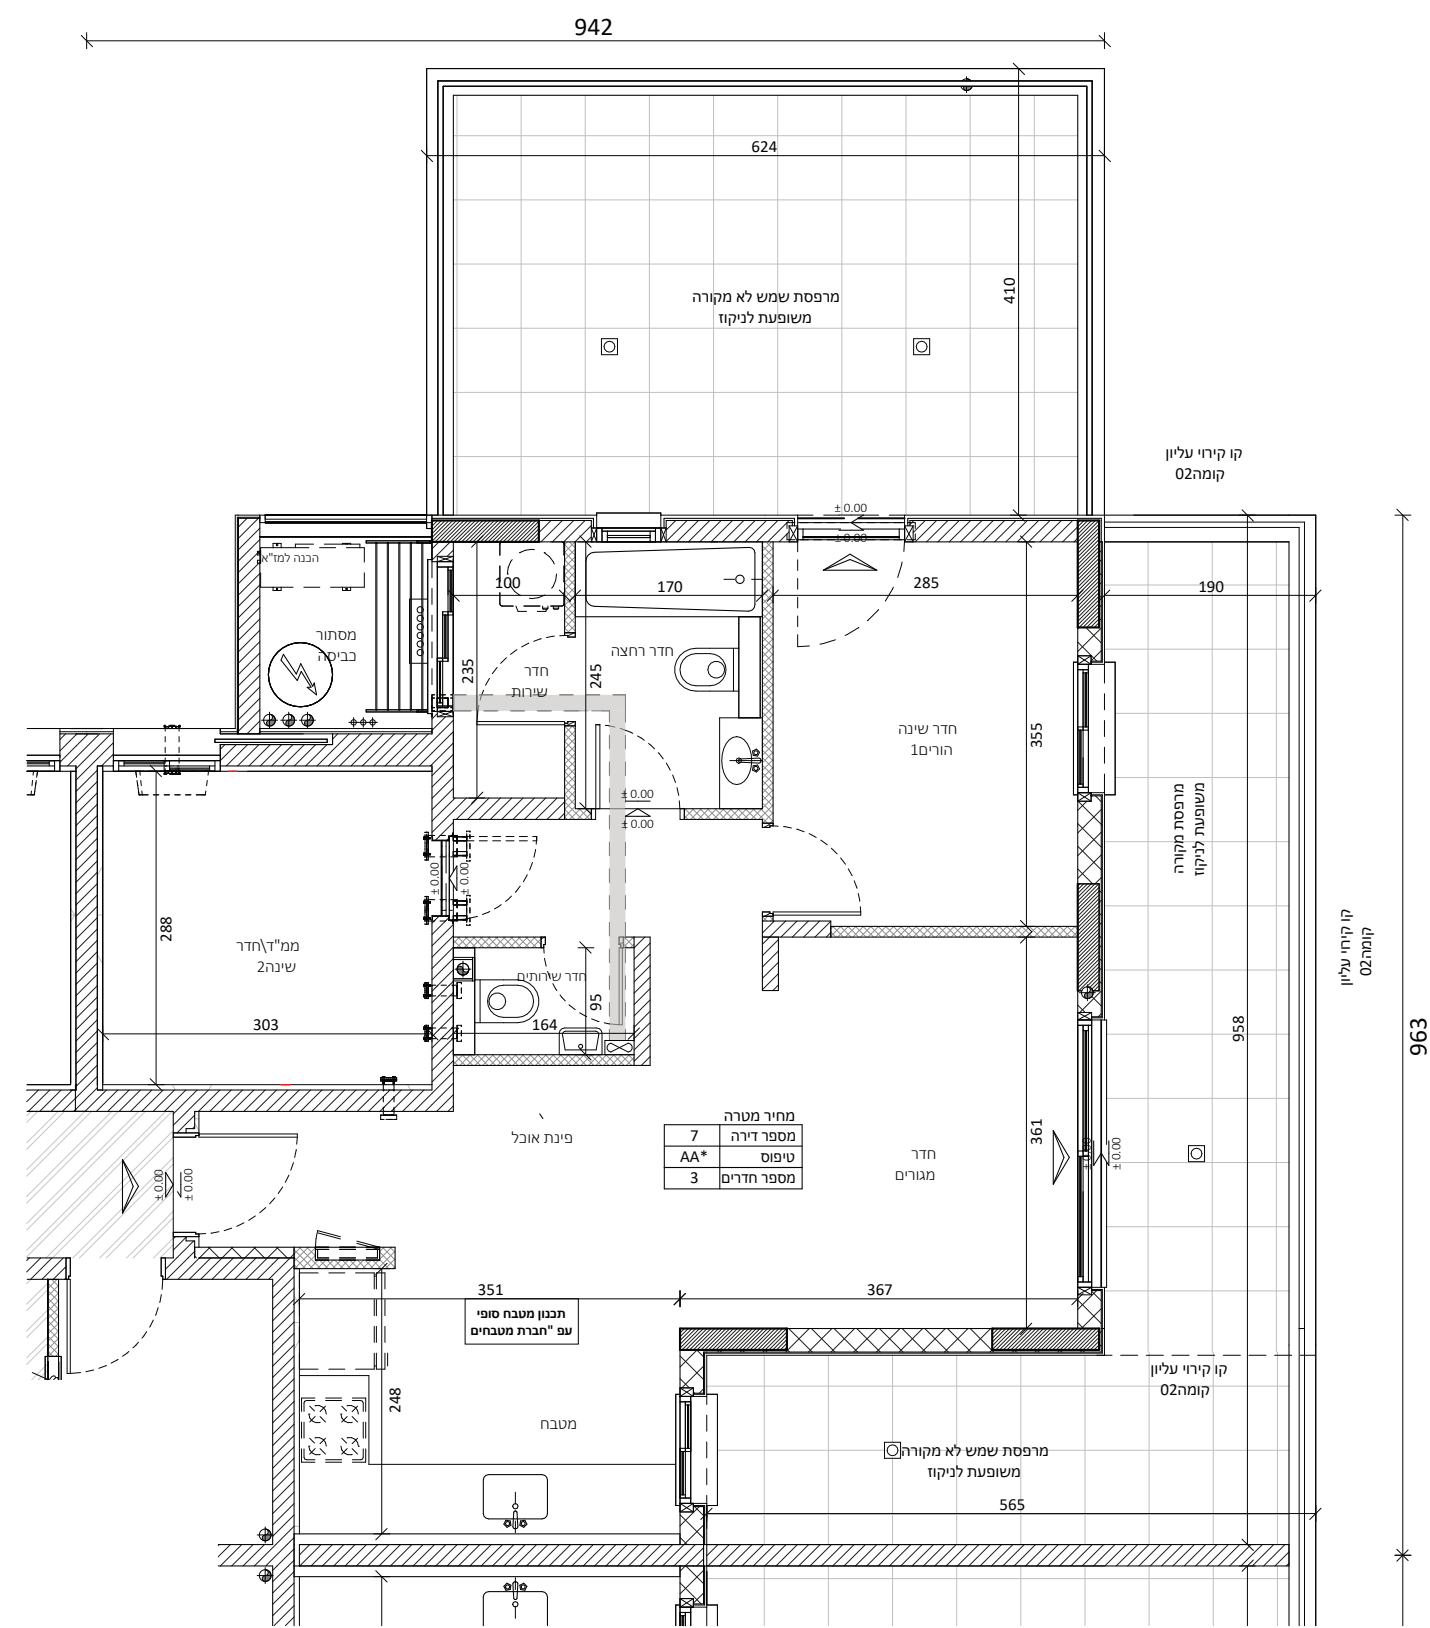

מחיר מטרה
מספר דירה 7
טיפוס AA*
מספר חדרים 3

