


פרויקט המלך שלמה
נרקיס רחובות החדשה 2023 בע"מ

תכנית מכר

בניין 2	דירה 12	קומה 02
מגרש 188	טיפוס A*	

תאריך:	09.12.24	מהדורה: 01
--------	----------	------------

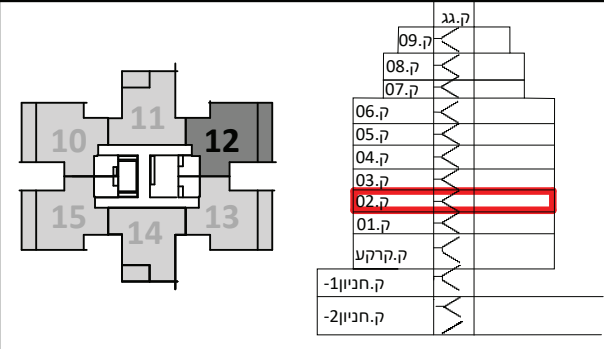

הערות:

- צנרת ואלמנטים קונסטרוקטיביים בקירות ובמחיצות בחלקם, אינם מסומנים בתכנית חלקם מסומנים ואינם סופיים.
- תוכנית הדירה אינה כוללת סימון הנמכות תקרה מקומיות/למז"ת כיבוי (ו/או) אזוריות למיזוג אוויר ו/או משולב. ביצוע הנמכות בפועל יעשה אך ורק ככל שתרשם במפרט המכר ולפי הנחיות היועצים.
- סידור מטבח סופי יקבע לפי יצרן מטבחים.
- עיצוב המבואות אינו סופי.
- כפוף לרשימת הערות מצורפות.


מקרא:	הצעה למיקום בלבד:
שחרור עשן	מקרר
לוח חשמל דירתי	הכנה למעבה
דוד מים	כיריים
סף מונמך/מוגבה	מכונת כביסה
ונטה	וייבוש
הנמכה	יחידה עומדת
מרפסת/רחבה מרוצפת	מתלה כביסה
כניסה לדירה/יציאה לחצר	
מרפסת שמש	
שטח משותף	
שרוול אזורי, סינון	מחלק מים
עפ"י הוראות פיקוד	צינור מי גשם
העורף	צינור ניקוז/קולטן
מערכת אזורי וסינון	בור חלחול/ביוב/ניקוז

קנ"מ 1:50



חתימת הרוכשים: חתימת החברה:

תאריך:

מדו **Primovitz-bas**
architecture . planning . management

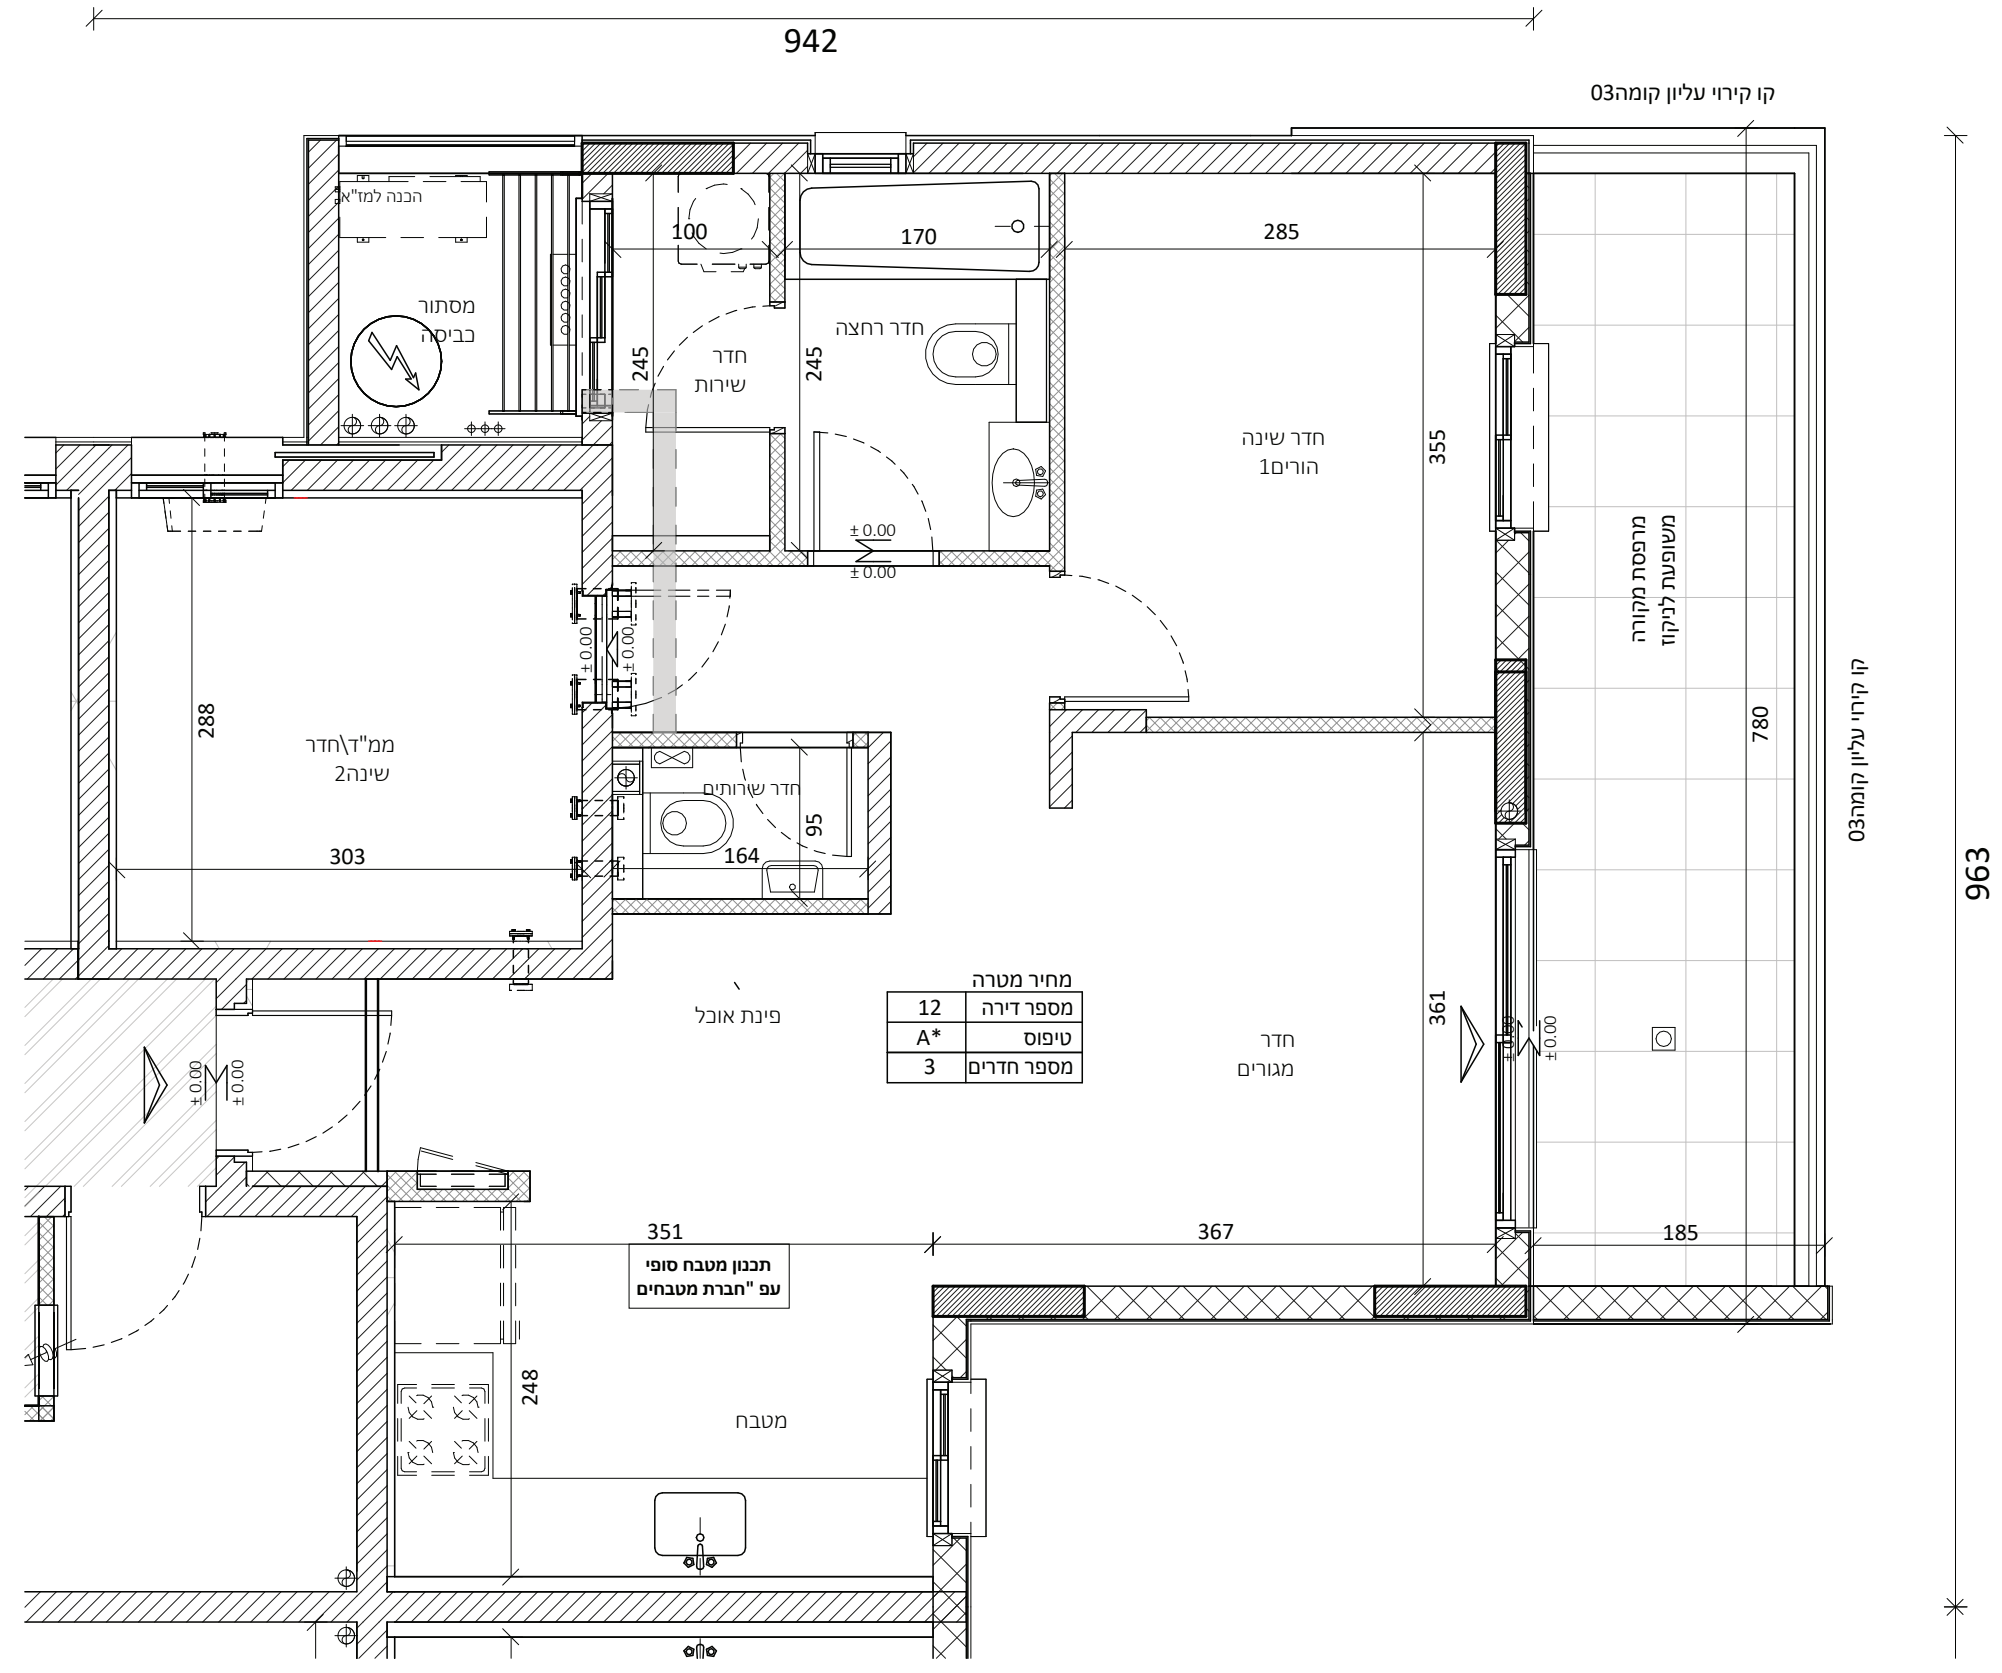

מחיר מטרה
מספר דירה 12
טיפוס A*
מספר חדרים 3

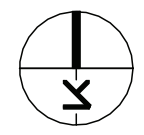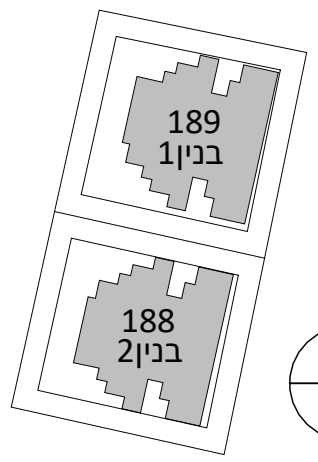

לפני היתר בנייה
יתכנו שינויים והתאמות בהתאם לדרישות הרשויות
ואילוצי תכנון