


פרויקט המלך שלמה  
נרקיס רחובות החדשה 2023 בע"מ

תכנית מכר

|          |          |         |
|----------|----------|---------|
| בניין 2  | דירה 24  | קומה 04 |
| מגרש 188 | טיפוס A* |         |

|        |          |            |
|--------|----------|------------|
| תאריך: | 09.12.24 | מהדורה: 01 |
|--------|----------|------------|

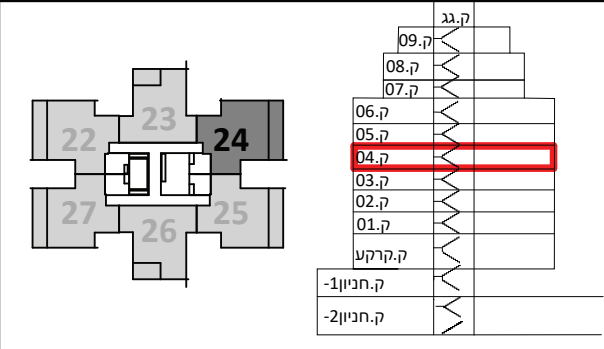

הערות:

- צנרת ואלמנטים קונסטרוקטיביים בקירות ובמחיצות בחלקם, אינם מסומנים בתכנית חלקם מסומנים ואינם סופיים.
- תוכנית הדירה אינה כוללת סימון הנמכות תקרה מקומיות(למתני כבוי ו/או אזוריות למיזוג אוויר ו/או משולב. ביצוע הנמכות בפועל יעשה אך ורק ככל שנדרש במפרט המכר ולפי הנחיות היועצים.
- סידור מטבח סופי יקבע לפי יצרן מטבחים.
- עיצוב המבואות אינו סופי.
- כפוף לרשימת הערות מצורפות.


| מקרא:                   | הצעה למיקום בלבד:    |
|-------------------------|----------------------|
| שחרור עשן               | מקרר                 |
| לוח חשמל דירתי          | הכנה למעבה           |
| דוד מים                 | כיריים               |
| סף מונמך/מוגבה          | מכונת כביסה          |
| ונטה                    | וייבוש               |
| הנמכה                   | יחידה עומדת          |
| מרפסת/רחבה מרוצפת       | מתלה כביסה           |
| כניסה לדירה/יציאה לחצר  |                      |
| מרפסת שמש               |                      |
| שטח משותף               |                      |
| שרוולי אוורור, סינון    | מחלק מים             |
| עפ"י הוראות פיקוד העורף | צינור מי גשם         |
| מערכת אוורור וסינון     | צינור ניקוז/קולטן    |
|                         | בור הלחול/ביוב/ניקוז |

קנ"מ 1:50

חתימת הרוכשים: חתימת החברה:



תאריך:

מדו **Primovitz-bas**  
architecture . planning . management

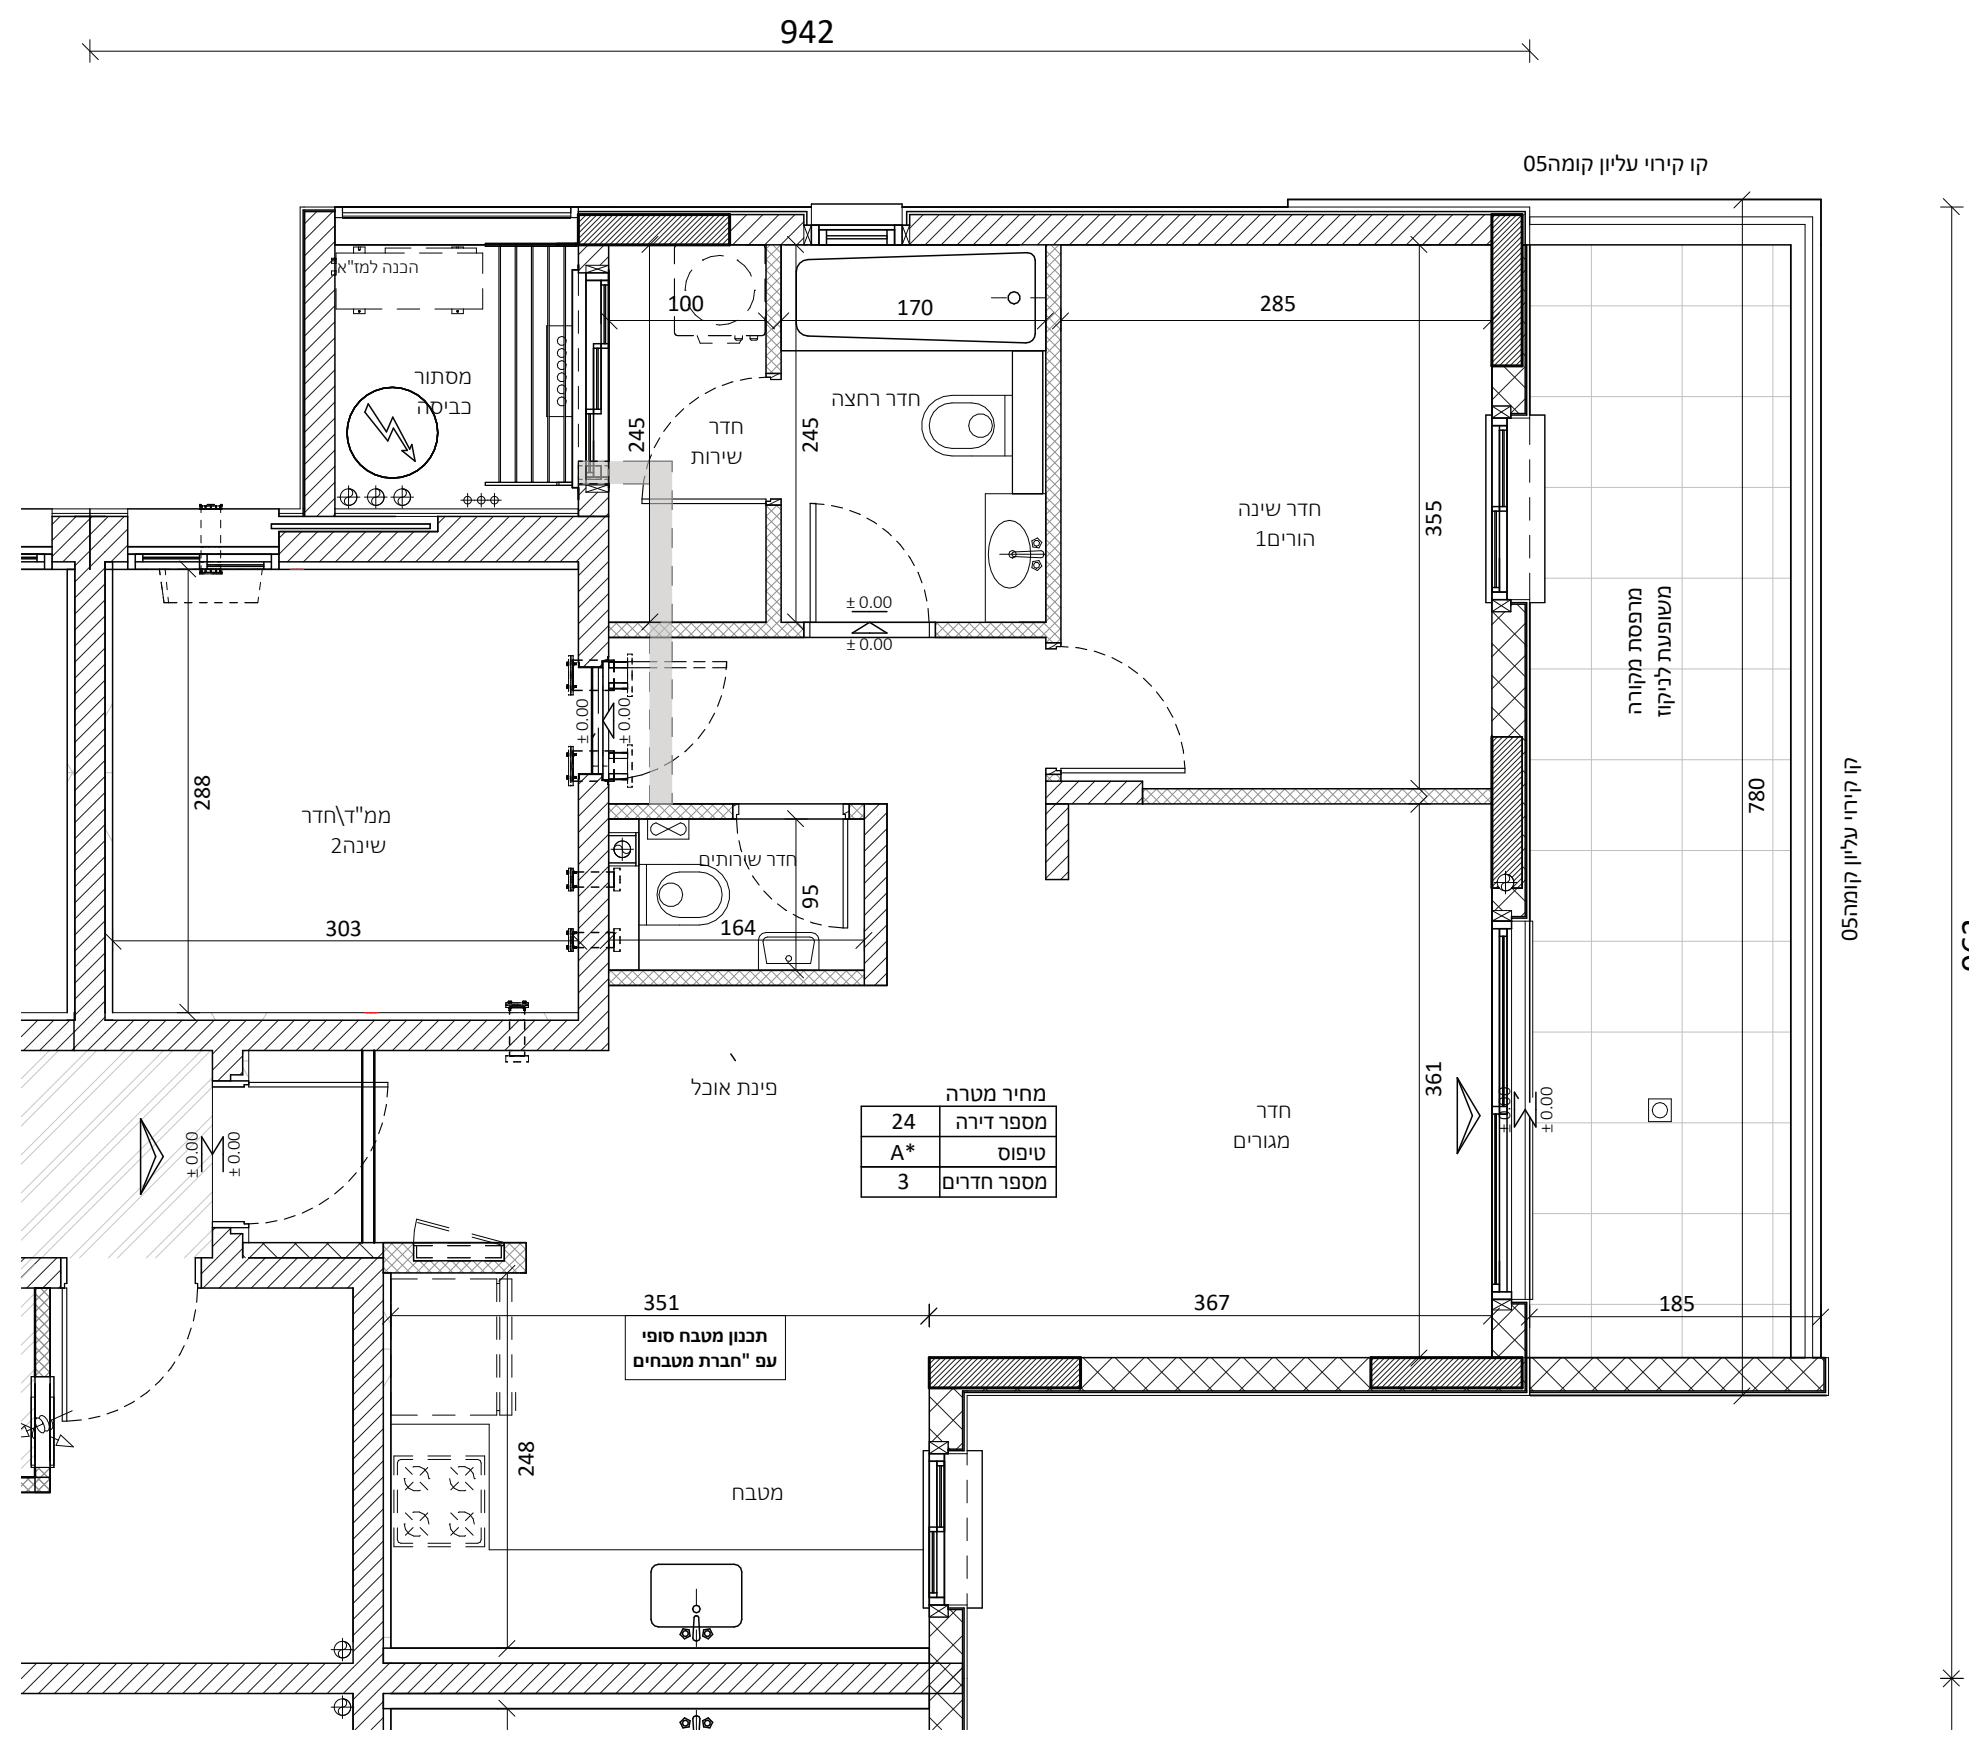

| מחיר מטרה    |
|--------------|
| מספר דירה 24 |
| טיפוס A*     |
| מספר חדרים 3 |

תכנון מטבח סופי  
עפ"י חברת מטבחים

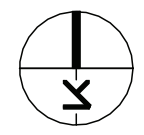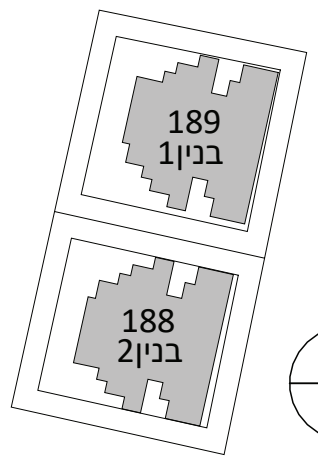

לפני היתר בנייה  
יתכנו שינויים והתאמות בהתאם לדרישות הרשויות  
ואילוצי תכנון