


פרויקט המלך שלמה
נרקיס רחובות החדשה 2023 בע"מ

תכנית מכר

בניין 2	דירה 28	קומה 05
מגרש 188	טיפוס A	

תאריך:	09.12.24	מהדורה: 01
--------	----------	------------

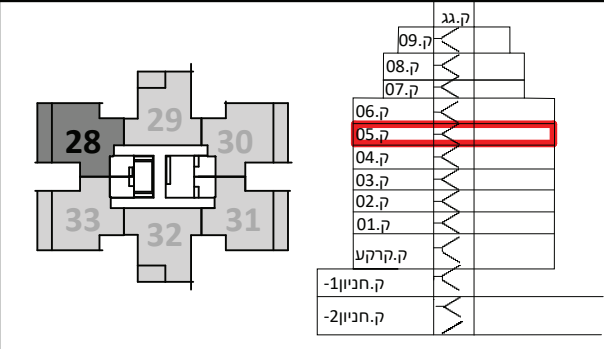

הערות:

- צנרת ואלמנטים קונסטרוקטיביים בקירות ובמחיצות בחלקם, אינם מסומנים בתכנית חלקם מסומנים ואינם סופיים.
- תוכנית הדירה אינה כוללת סימון הנמכות תקרה מקומיות(למזמי כבוי ו/או אזוריות למיזוג אוויר ו/או משולב. ביצוע הנמכות בפועל יעשה אך ורק ככל שנרשם במפרט המכר ולפי הנחיות היועצים.
- סידור מטבח סופי יקבע לפי יצרן מטבחים.
- עיצוב המבואות אינו סופי.
- כפוף לרשימת הערות מצורפות.


מקרא:	הצעה למיקום בלבד:
שחרור עשן	מקרר
לוח חשמל דירתי	הכנה למעבה
דוד מים	כיריים
סף מונמך/מוגבה	מכונת כביסה וייבוש
ונטה	יחידה עומדת
הנמכה	מתלה כביסה
מרפסת/רחבה מרוצפת	מחלק מים
כניסה לדירה/יציאה לחצר	צינור מי גשם
מרפסת שמש שטח משותף	צינור ניקוז/קולטן
שרוולי אוורור, סינון עפ"י הוראות פיקוד העורף	בור חלחול/ביוב/ניקוז
מערכת אוורור וסינון	

קנ"מ 1:50


חתימת הרוכשים: חתימת החברה:

תאריך:

מדו סאס Primovitz-bas
architecture . planning . management

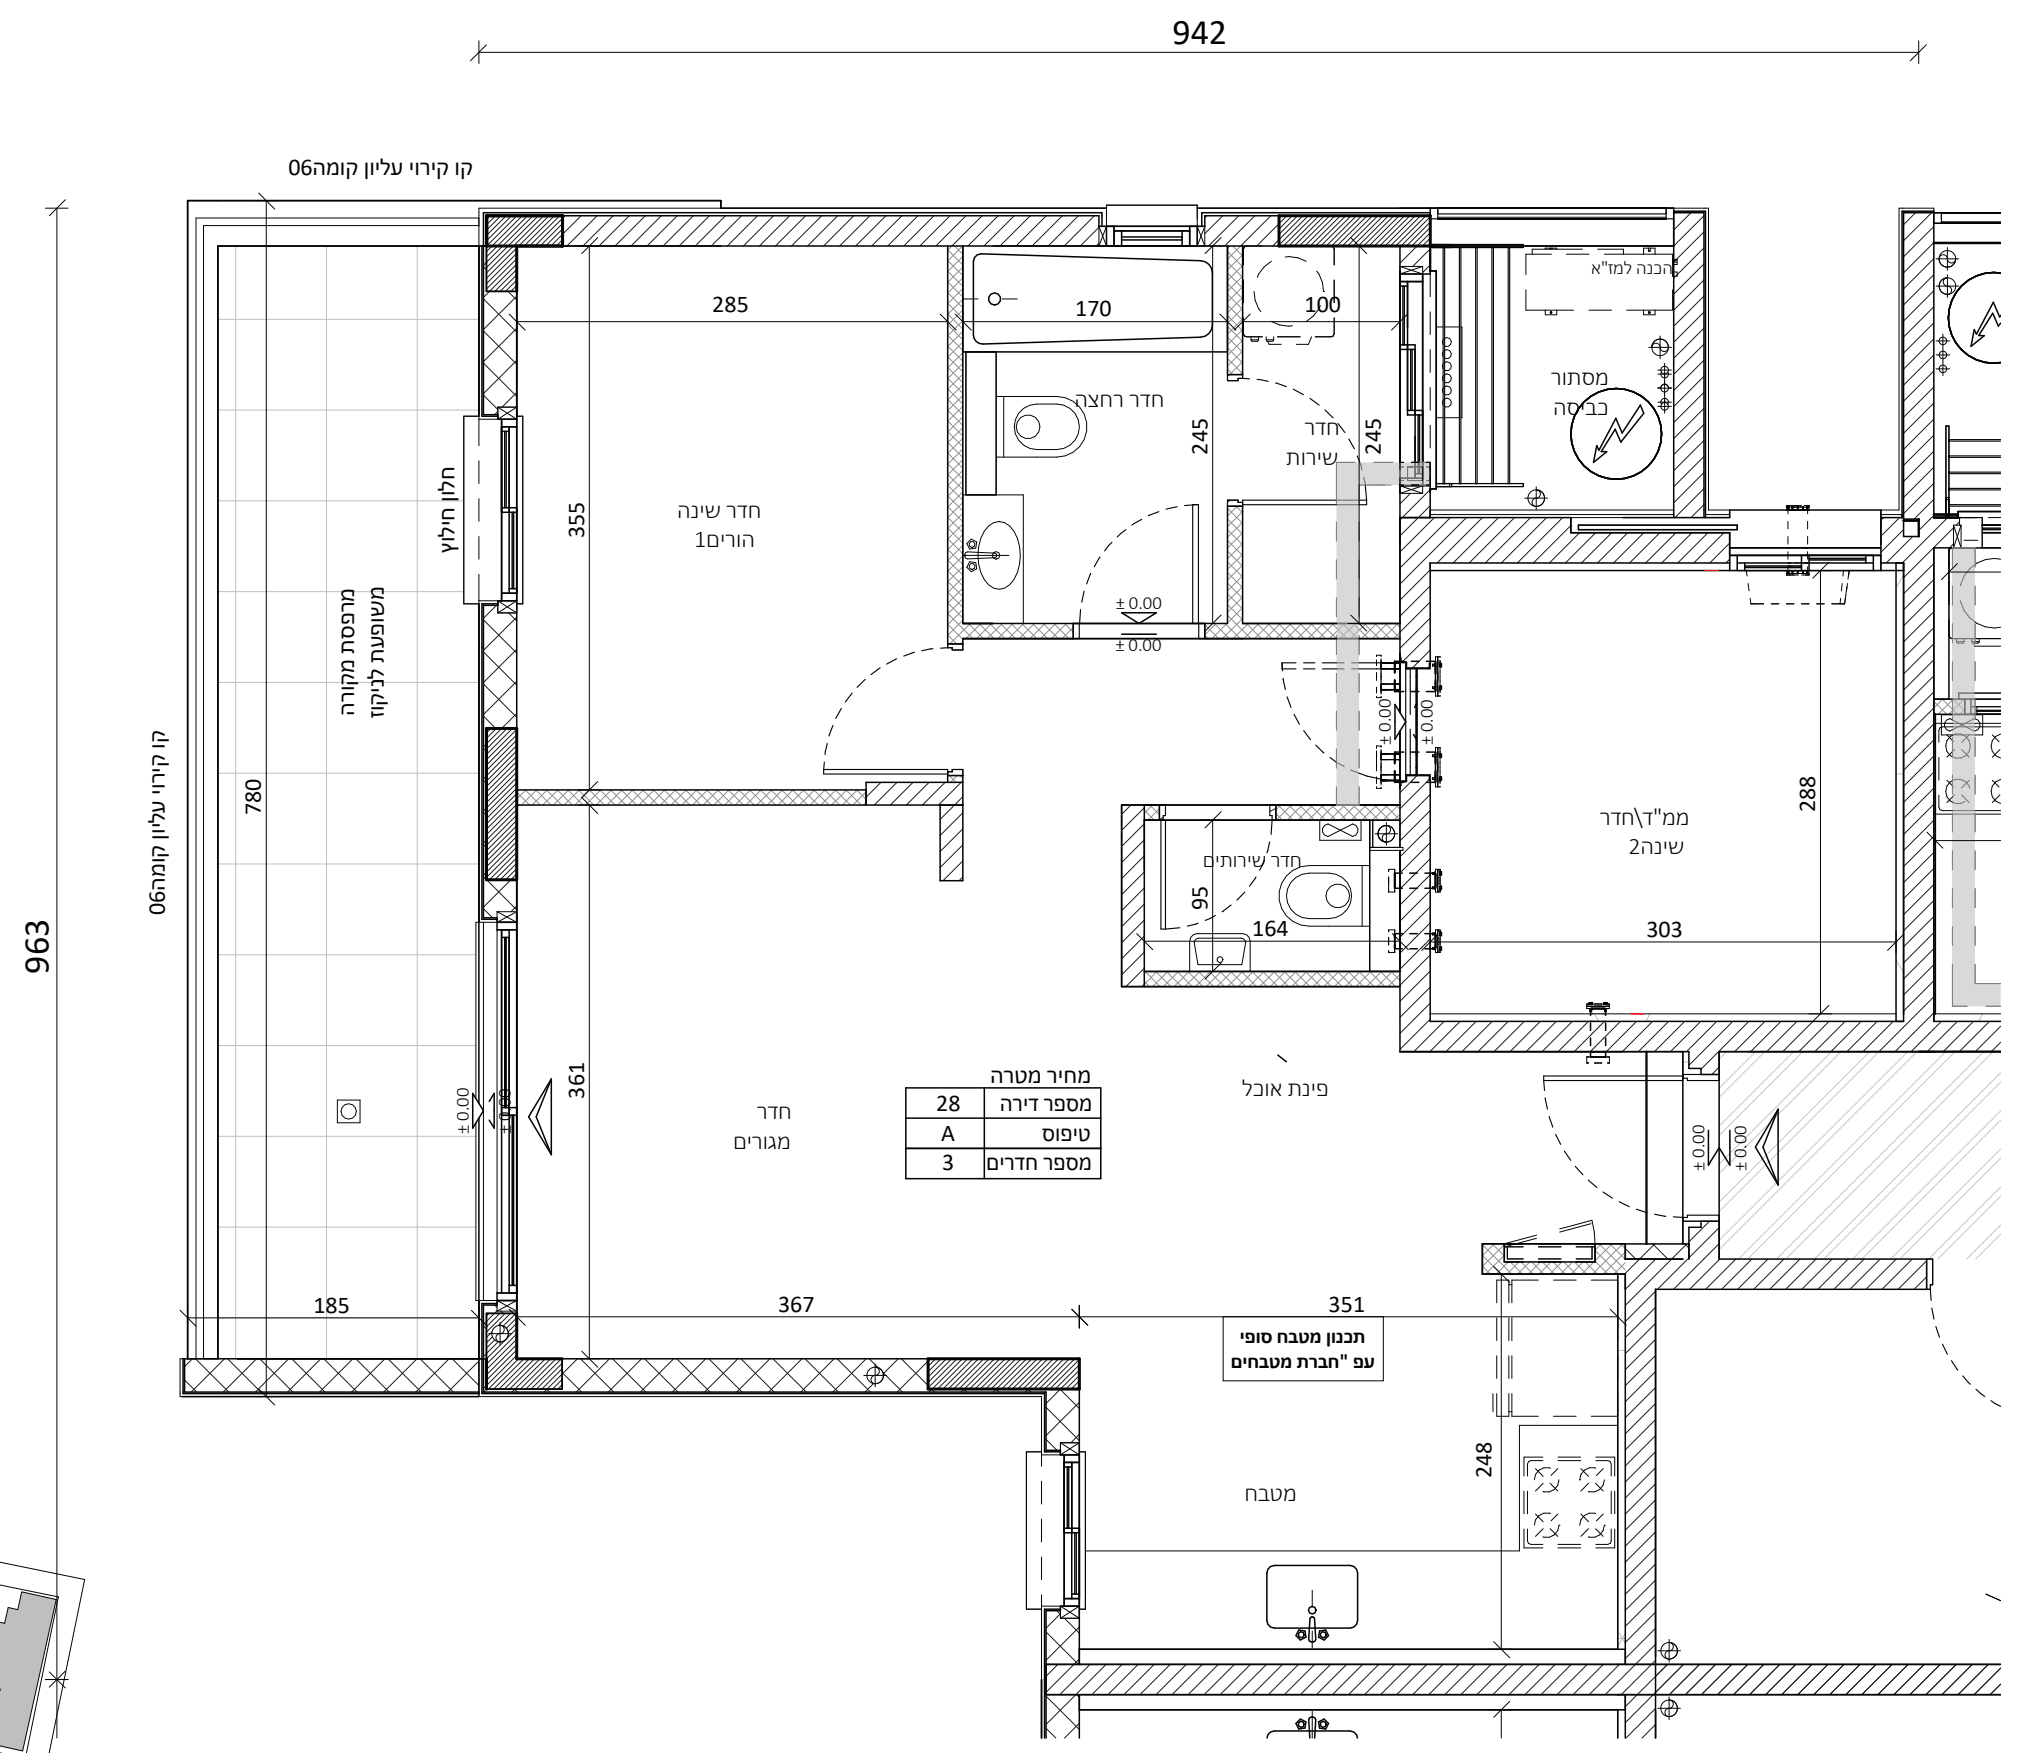

מחיר מטרה
מספר דירה 28
טיפוס A
מספר חדרים 3

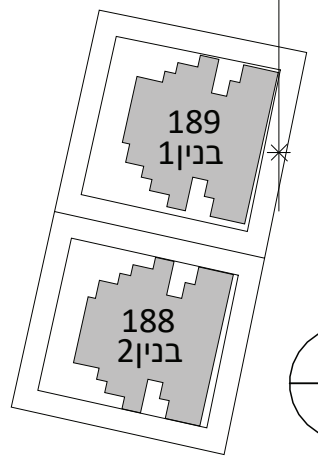

לפני היתר בנייה
יתכנו שינויים והתאמות בהתאם לדרישות הרשויות
ואילוצי תכנון