

פרויקט המלך שלמה

נרקיס רחובות החדשה 2023 בע"מ


תכנית מכר

קומה 05
טיפוס A*_M

דירה 31

בניין 2
מגרש 188

תאריך: 09.12.24 מהדורה: 01

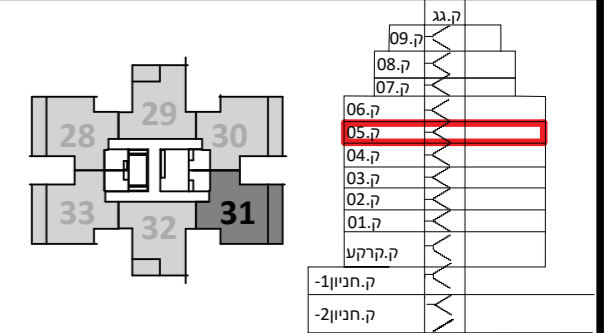

הערות:

- צנרת ואלמנטים קונסטרוקטיביים בקירות ובמחיצות בחלקם, אינם מסומנים בתכנית חלקם מסומנים ואינם סופיים.
- תוכנית הדירה אינה כוללת סימון הנמכות תקרה מקומיות(למתני כבוי ו/או אזוריות למיזוג אוויר ו/או משולב. ביצוע הנמכות בפועל יעשה אך ורק ככל שנרשם במפרט המכר ולפי הנחיות היועצים.
- סידור מטבח סופי יקבע לפי יצרן מטבחים.
- עיצוב המבואות אינו סופי.
- כפוף לרשימת הערות מצורפות.


מקרא:

הצעה למיקום בלבד:	מקרא:
מקרר	שחרור עשן
הכנה למעבה	לוח חשמל דירתי
כיריים	דוד מים
מכונת כביסה וייבוש	סף מונמך/מוגבה
יחידה עומדת	ונטה
מתלה כביסה	הנמכה
מחלק מים	מרפסת/רחבה מרוצפת
צינור מי גשם	כניסה לדירה/יציאה לחצר
צינור ניקוז/קולטן	מרפסת שמש/שטח משותף
בור הלחול/ביוב/ניקוז	שרוולי אורור, סינון עפ"י הוראות פיקוד העורף
	מערכת אורור וסינון

קני"מ: 1:50

חתימת הרוכשים: חתימת החברה:

תאריך:

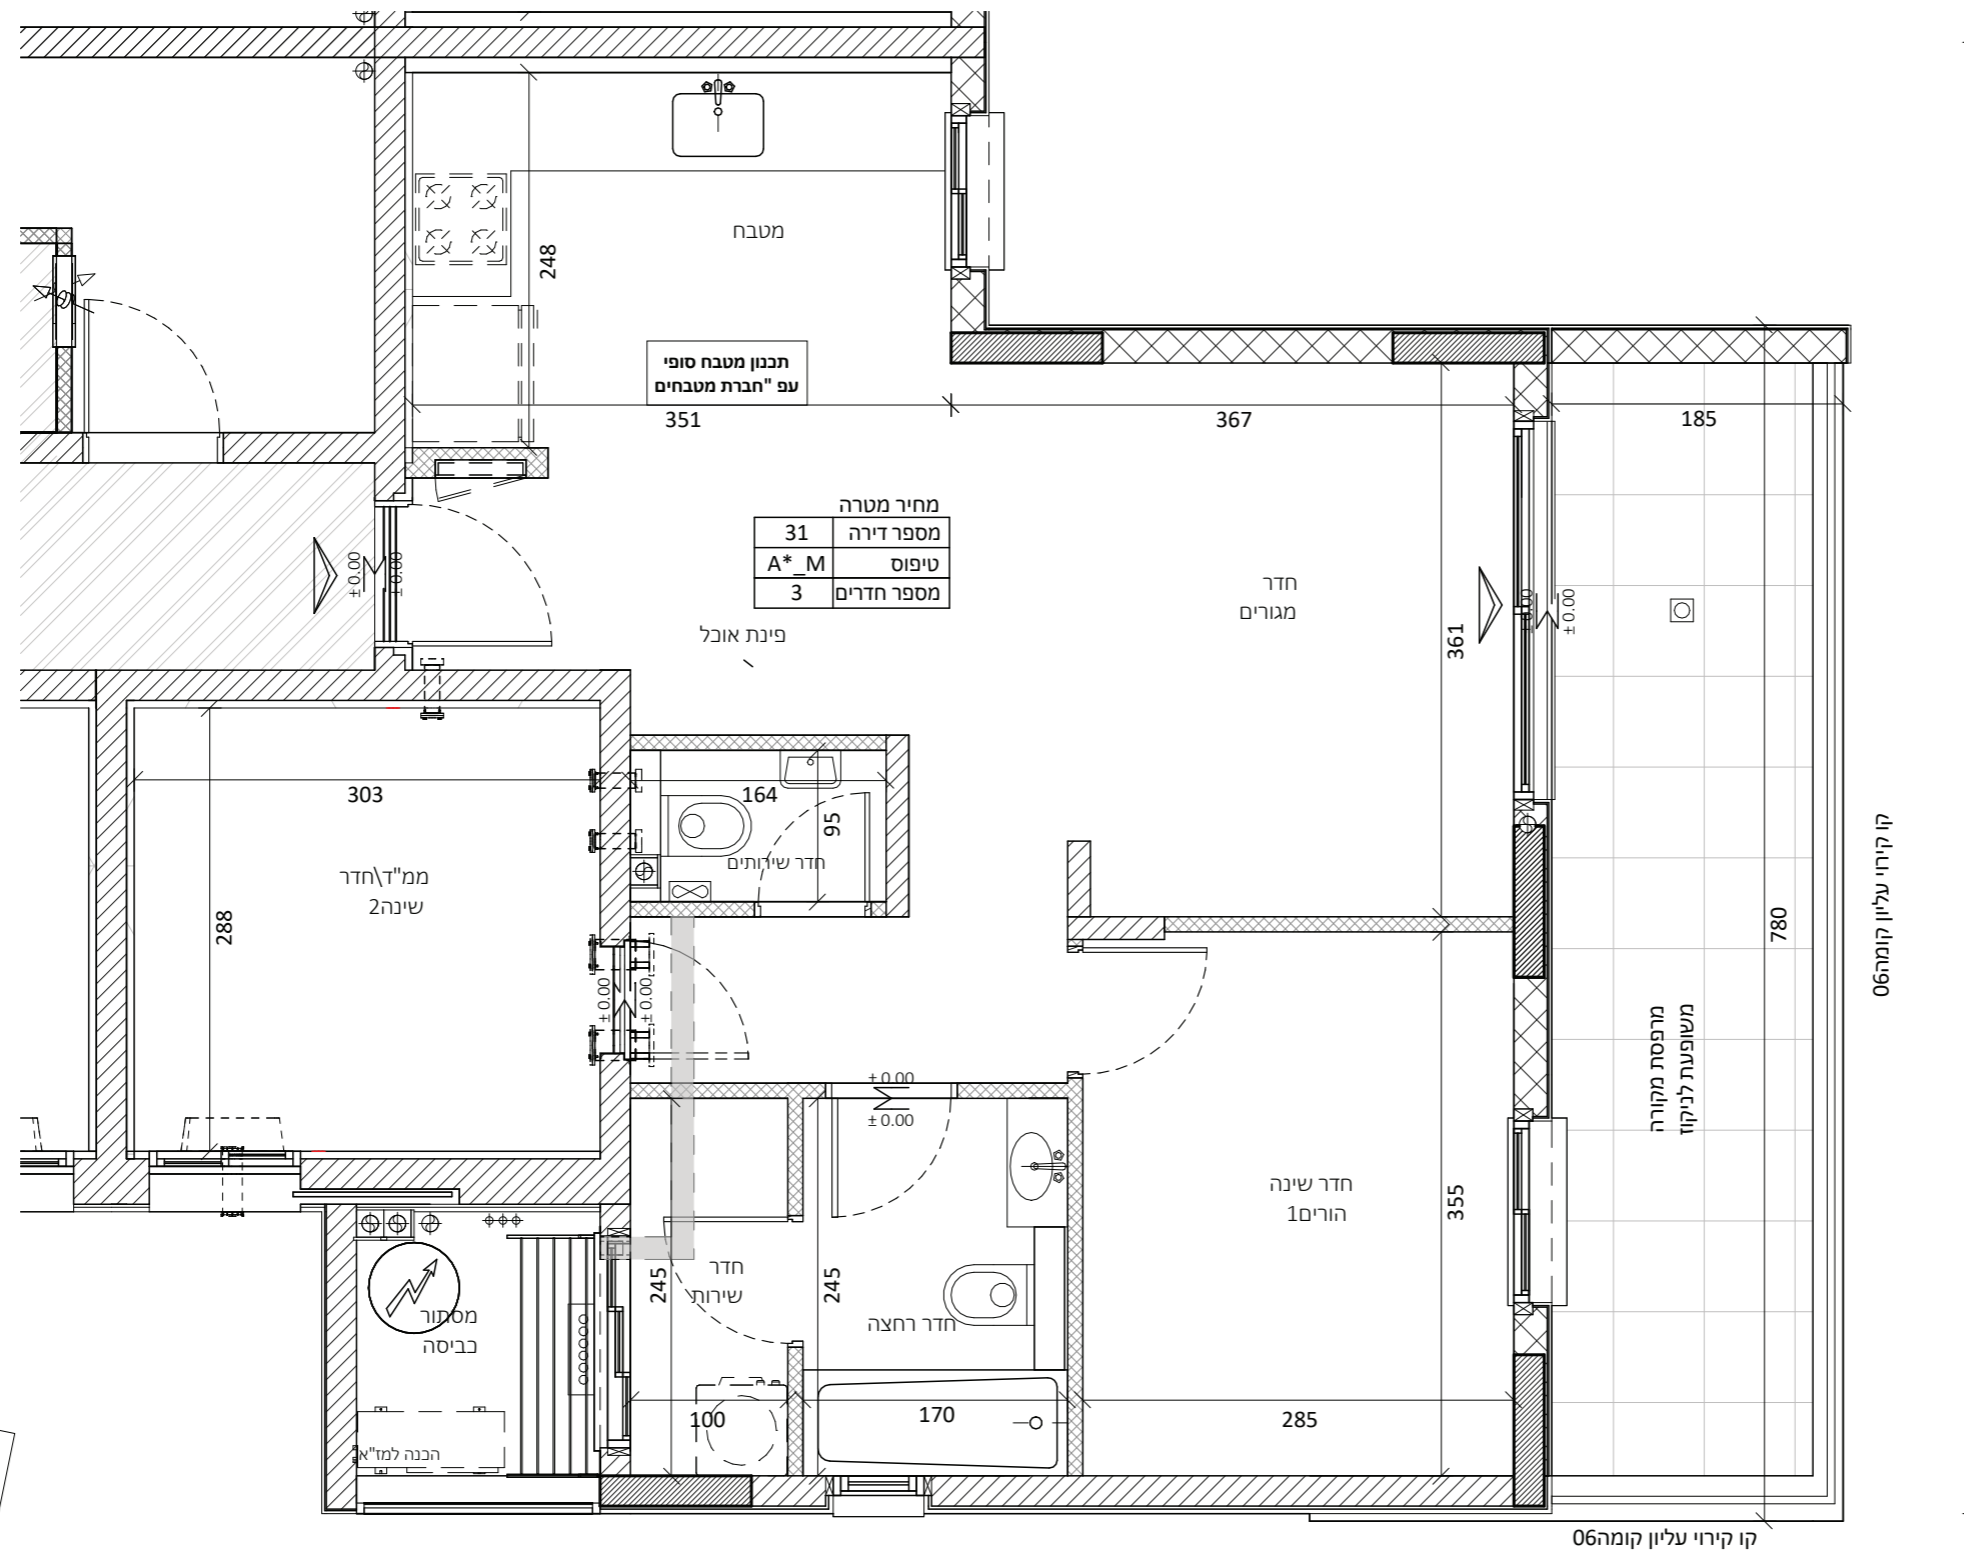

מחיר מטרה

מספר דירה	31
טיפוס	A*_M
מספר חדרים	3

קו קירוי עליון קומה 06

קו קירוי עליון קומה 06

942

963

לפני היתר בנייה

יתכנו שינויים והתאמות בהתאם לדרישות הרשויות ואילוצי תכנון

