


פרויקט המלך שלמה
נרקיס רחובות החדשה 2023 בע"מ

תכנית מכר

בניין 2 מגרש 188	דירה 35	קומה 06 טיפוס B
---------------------	---------	--------------------

תאריך: 09.12.24 מהדורה: 01

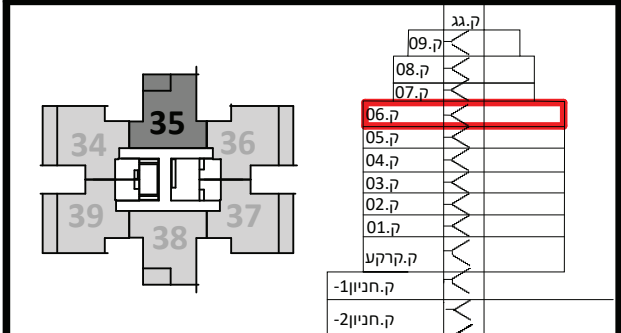

הערות:

- צנרת ואלמנטים קונסטרוקטיביים בקירות ובמחיצות בחלקם, אינם מסומנים בתכנית חלקם מסומנים ואינם סופיים.
- תוכנית הדירה אינה כוללת סימון הנמכות תקרה מקומיות(למתני כבוי ו/או אזוריות למיזוג אוויר ו/או משולב. ביצוע הנמכות בפועל יעשה אך ורק ככל שנדרש במפרט המכר ולפי הנחיות היועצים.
- סידור מטבח סופי יקבע לפי יצרן מטבחים.
- עיצוב המבואות אינו סופי.
- כפוף לרשימת הערות מצורפות.

מקרא:

הצעה למיקום בלבד:	מקרא:
מקרר	שחרור עשן
הכנה למעבה	לוח חשמל דירתי
כיריים	דוד מים
מכונת כביסה וייבוש	סף מונמך/מוגבה
יחידה עומדת	ונטה
מתלה כביסה	הנמכה
מחלק מים	מרפסת/רחבה מרופפת
צינור מי גשם	כניסה לדירה/יציאה לחצר
צינור ניקוז/קולטן	מרפסת שמש
בור הלחול/ביוב/ניקוז	שטח משותף
	שרוולי אזור, סינון עפ"י הוראות פיקוד העורף
	מערכת אזור וסינון

קנ"מ: 1:50


חתימת הרוכשים: חתימת החברה:

תאריך:

מדו **Primovitz-bas**
architecture . planning . management

לפני היתר בנייה

יתכנו שינויים והתאמות בהתאם לדרישות הרשויות
ואילוצי תכנון

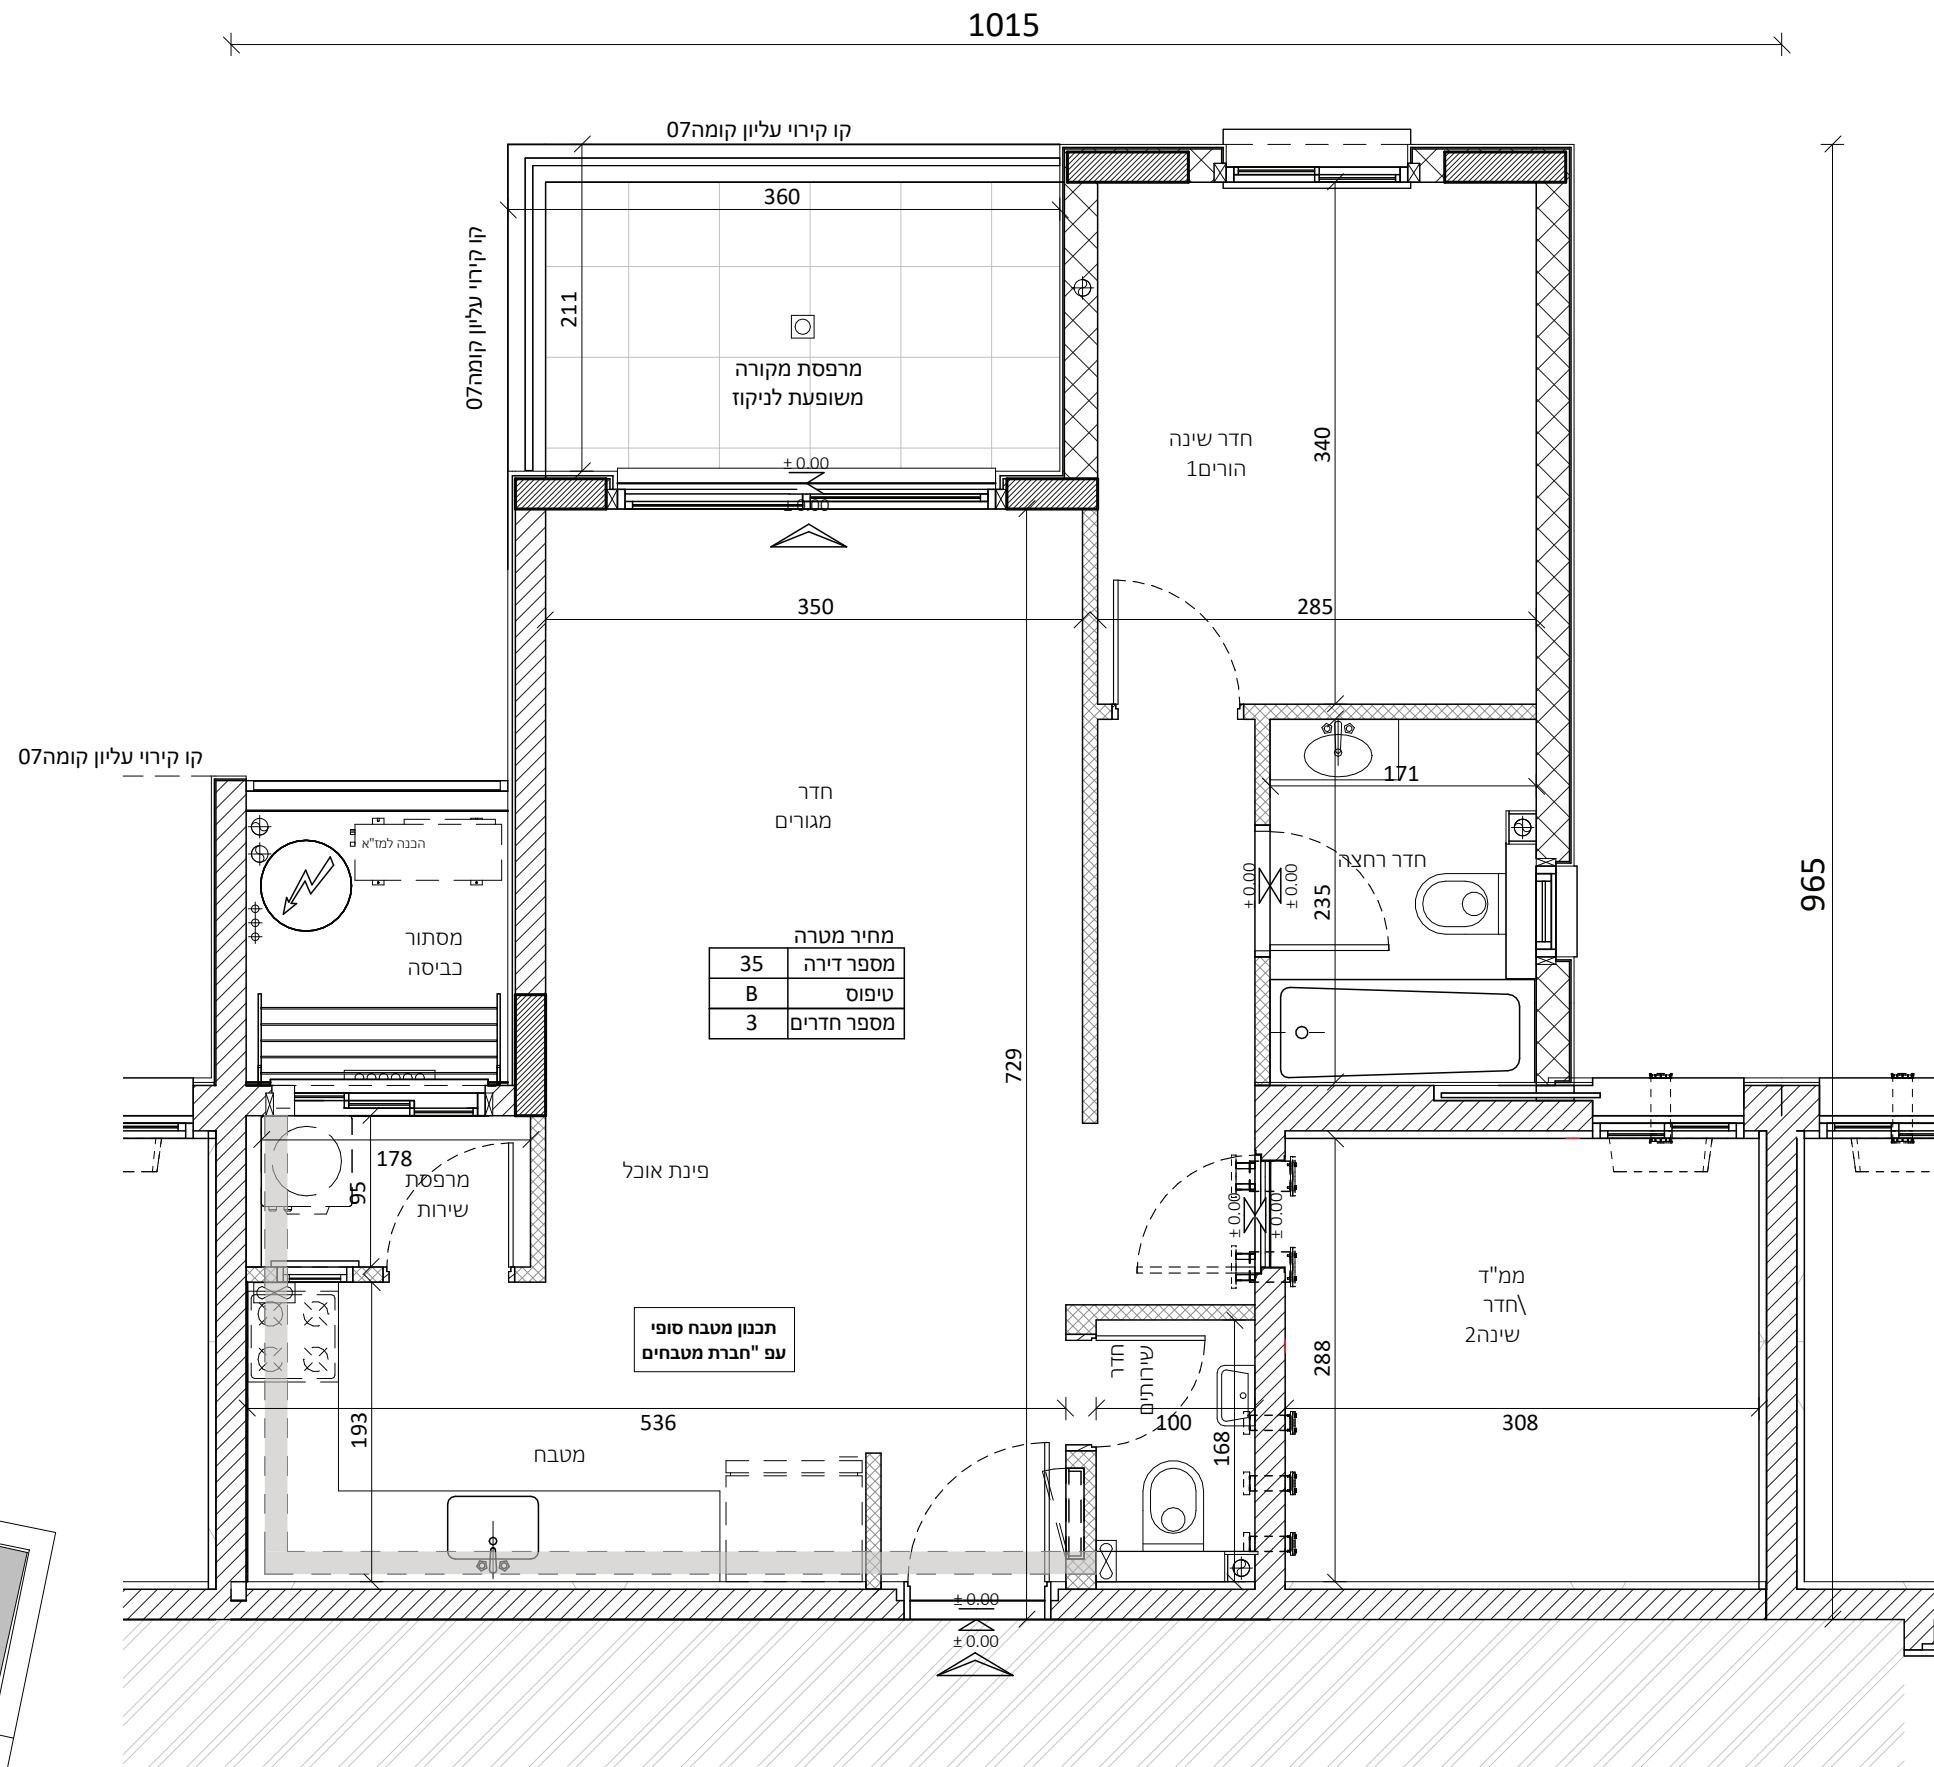

מחיר מטר
מספר דירה 35
טיפוס B
מספר חדרים 3

תכנון מטבח סופי
עפ"י חברת מטבחים

