


פרויקט המלך שלמה

נרקיס רחובות החדשה 2023 בע"מ

תכנית מכר

קומה 07	דירה 40	בניין 2
טיפוס D*		מגרש 188

תאריך: 09.12.24 מהדורה: 01

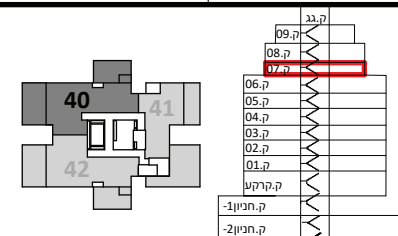

הערות:

- צנרת ואלמנטים קונסטרוקטיבים בקירות ובמחיצות בחלקם, אינם מסומנים בתכנית חלקם מסומנים ואינם סופיים.
- תוכנית הדירה אינה כוללת סימון הנמכות תקרה מקומיות למתני כיבוי (ו/או אזוריות למיזוג אוויר ו/או משולב. ביצוע הנמכות בפועל יעשה אך ורק ככל שנדרש במפרט המכר ולפי הנחיות היועצים.
- סידור מטבח סופי יקבע לפי יצרן מטבחים.
- עיצוב המבואות אינו סופי.
- כפוף לרשימת הערות מצורפות.

מקרא:	הצעה למיקום בלבד:
 שחרור עשן	 מקרר
 לוח חשמל דירתי	 הכנה למעבה
 דוד מים	 כיריים
 סף מונמך/מוגבה	 מכונת כביסה וייבוש
 ונטה	 יחידה עומדת
 הנמכה	 מתלה כביסה
 מרפסת/רחבה מרופצת	 מחלק מים
 כניסה לדירה/ציאה לחצר	 ע"י הוראות פיקוד העורף
 מרפסת שמש/שטח משוחף	 מערכת אוורור וסינון
 שרולי אוורור, סינון	
 מערכת אוורור וסינון	

קנ"מ: 1:50


חתימת הרכישים: חתימת החברה:

תאריך:

מזד Primovitz-bas
architecture . planning . management

לפני היתר בנייה

יתכנו שינויים והתאמות בהתאם לדרישות הרשויות ואילוצי תכנון

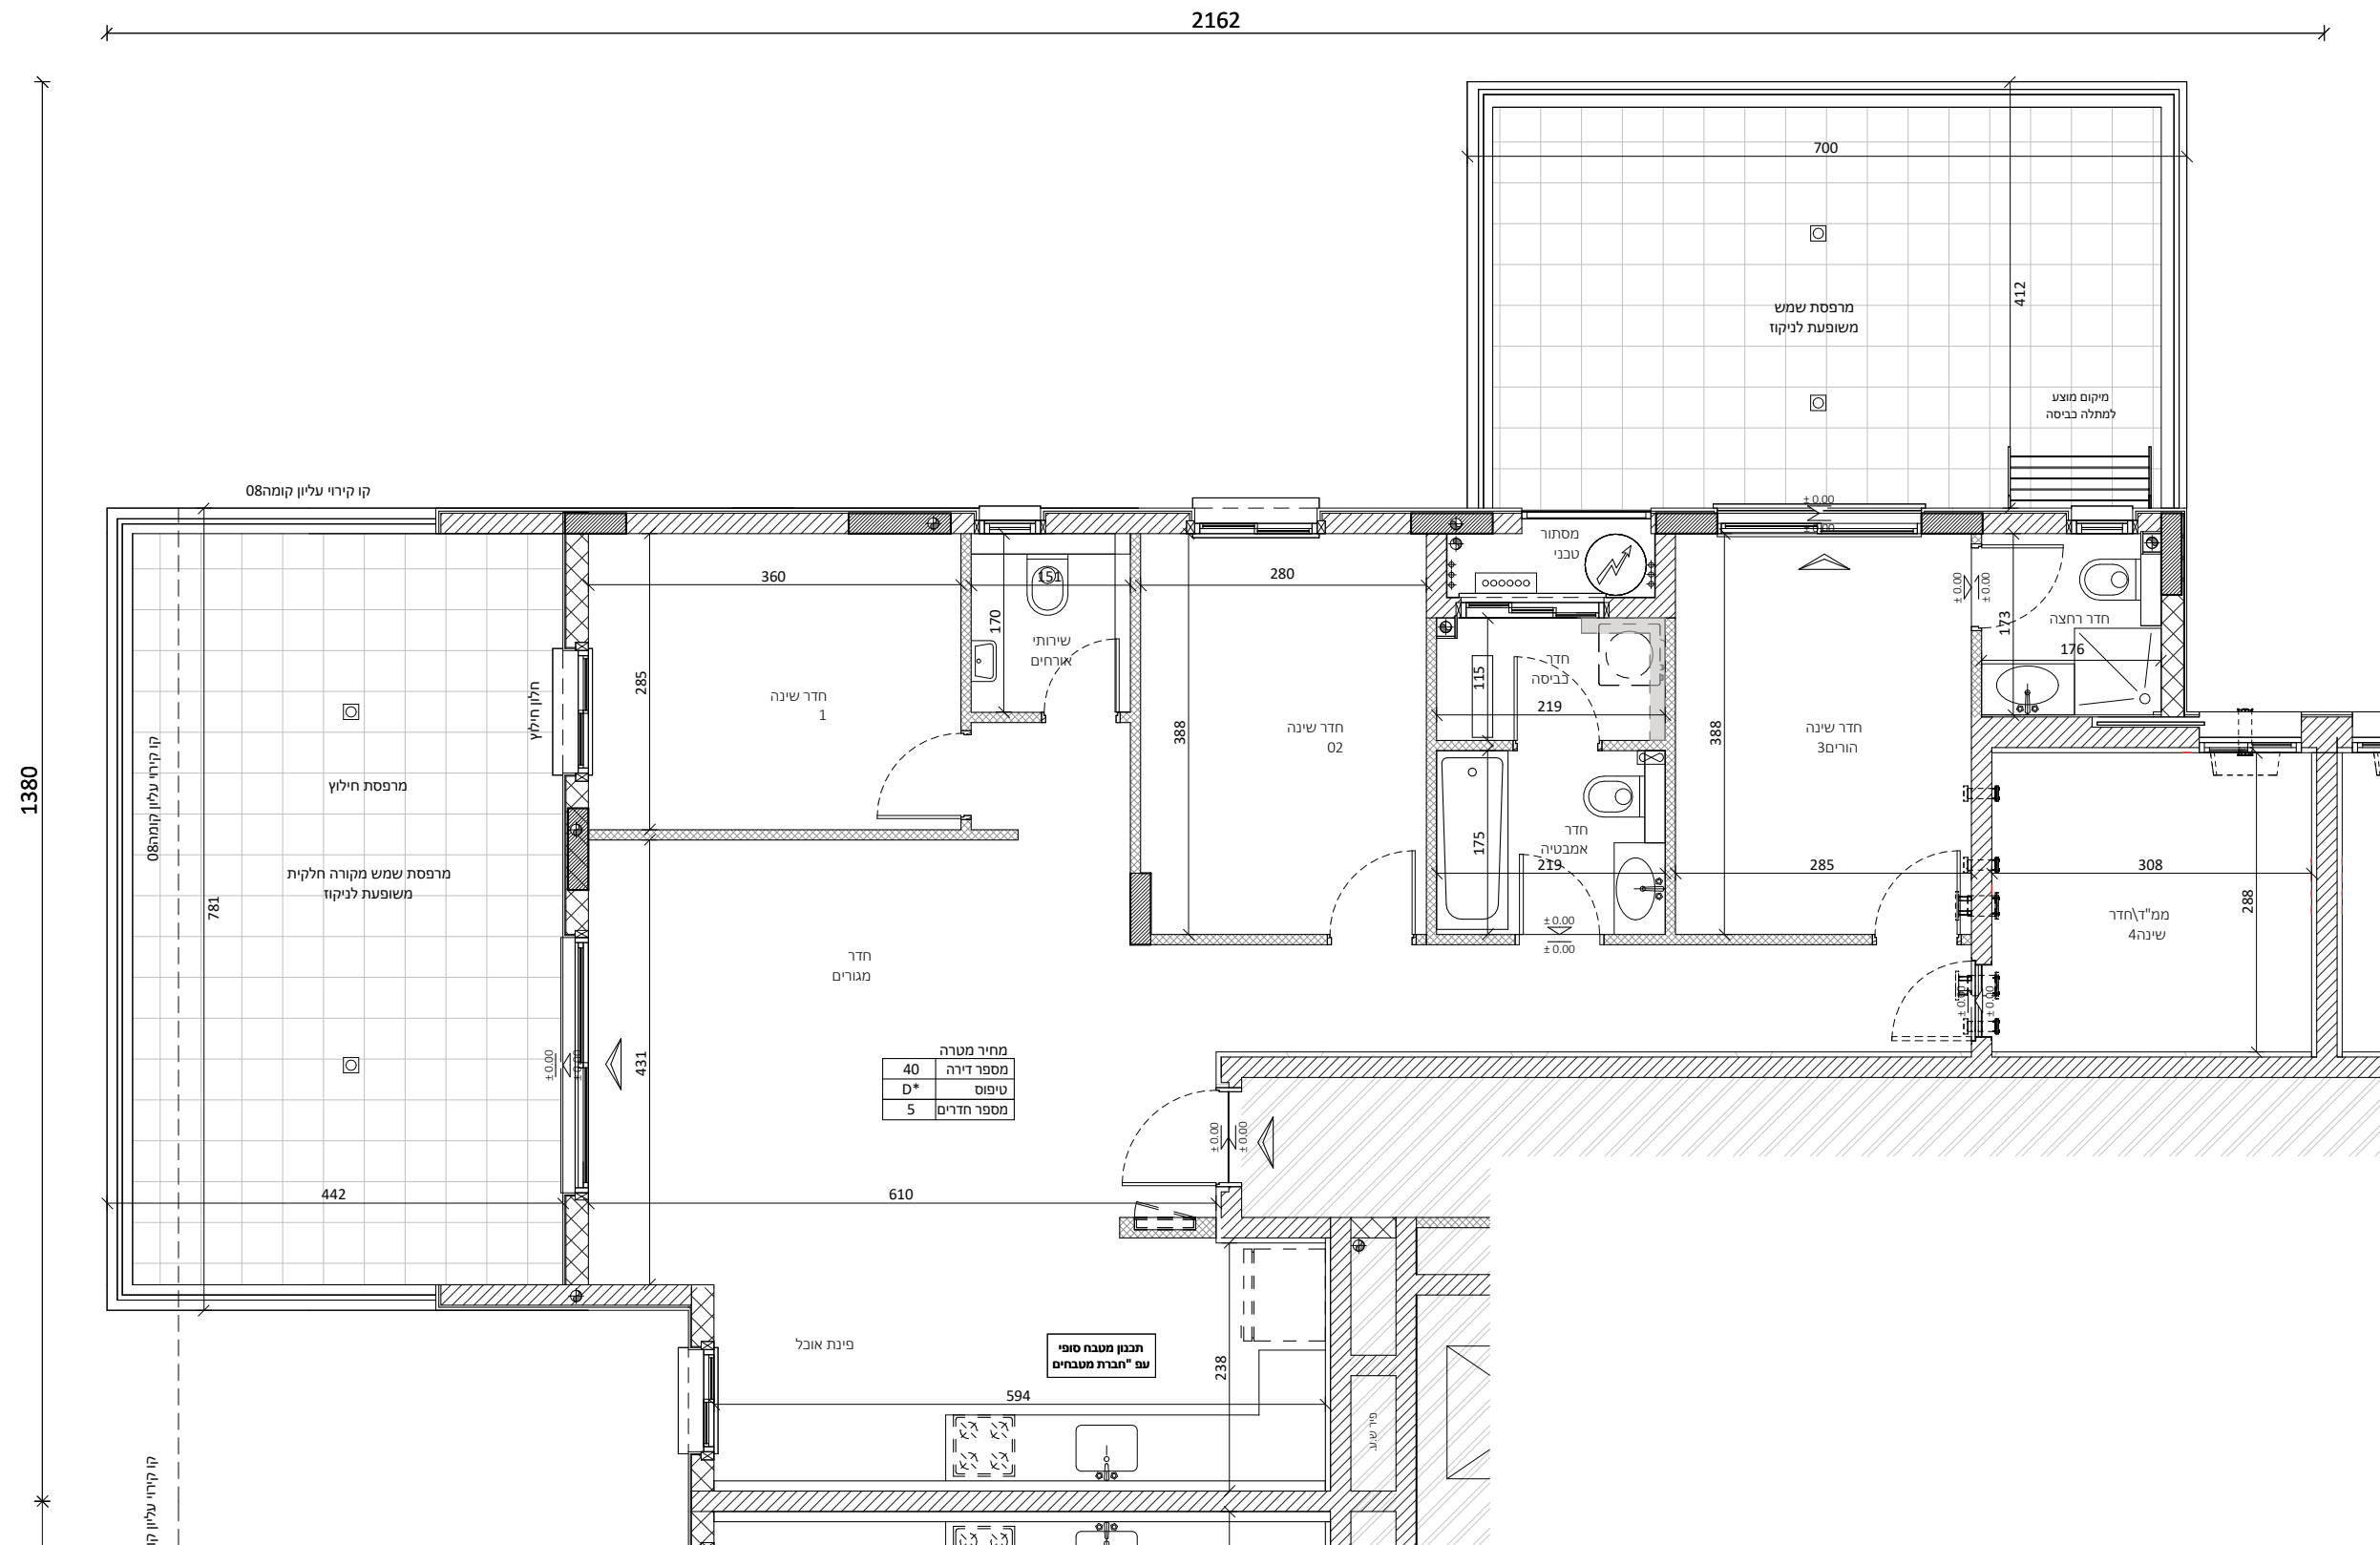

מחיר מטרה
מספר דירה 40
טיפוס D*
מספר חדרים 5

תכנון מטבח סופי
ע"י חברת מטבחים

מחסן-לא משויך לדירה

