


פרויקט המלך שלמה

נרקיס רחובות החדשה 2023 בע"מ

תכנית מכר

|          |            |         |
|----------|------------|---------|
| בניין 2  | דירה 42    | קומה 07 |
| מגרש 188 | טיפוס D*_M |         |

|        |          |            |
|--------|----------|------------|
| תאריך: | 09.12.24 | מהדורה: 01 |
|--------|----------|------------|

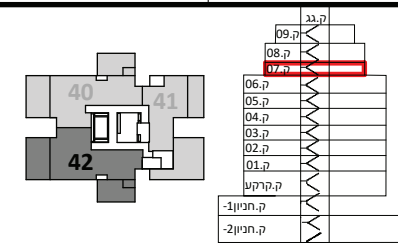

הערות:

- צנרת ואלמנטים קונסטרוקטיבים בקירות ובמחיצות בחלקם, אינם מסומנים בתכנית חלקם מסומנים ואינם סופיים.
- תוכנית הדירה אינה כוללת סימון הנמכות תקרה מקומיות למתני כיבוי (ו/או אזויות למיזוג אוויר ו/או משולב. ביצוע הנמכות בפועל יעשה אך ורק ככל שנדרשם במפרט המכר ולפי הנחיות היועצים.
- סידור מטבח סופי יקבע לפי יצרן מטבחים.
- עיצוב המבואות אינו סופי.
- כפוף לרשימת הערות מצורפות.

| מקרא:   | הצעה למיקום בלבד:                                                                                          |
|---|---|
|  שחרור עשן              |  מקרר                 |
|  לוח חשמל דירתי         |  הכנה למעבה           |
|  דוד מים                |  כיריים               |
|  סף מונמך/מוגבה         |  מכונת כביסה          |
|  ונטה                   |  וייבוש               |
|  הנמכה                  |  יחידה עומדת          |
|  מרפסת/רחבה מרופצת      |  מתלה כביסה           |
|  כניסה לדירה/ציאה לחצר  |  מחלק מים             |
|  מרפסת שמש              |  צינור מי גשם         |
|  שטח משוחף              |  צינור ניקוז/קולטן    |
|  שרולי אוורור, סינון    |  בור הלחול/ביוב/ניקוז |
|  עפ"י הראות פיקוד העורף |   |
|  מערכת אוורור וסינון    |   |

קנ"מ: 1:50


חתימת הרכשים: חתימת החברה:

תאריך:

מזד Primovitz-bas  
architecture . planning . management

לפני היתר בנייה

יתכנו שינויים והתאמות בהתאם לדרישות הרשויות ואילוצי תכנון

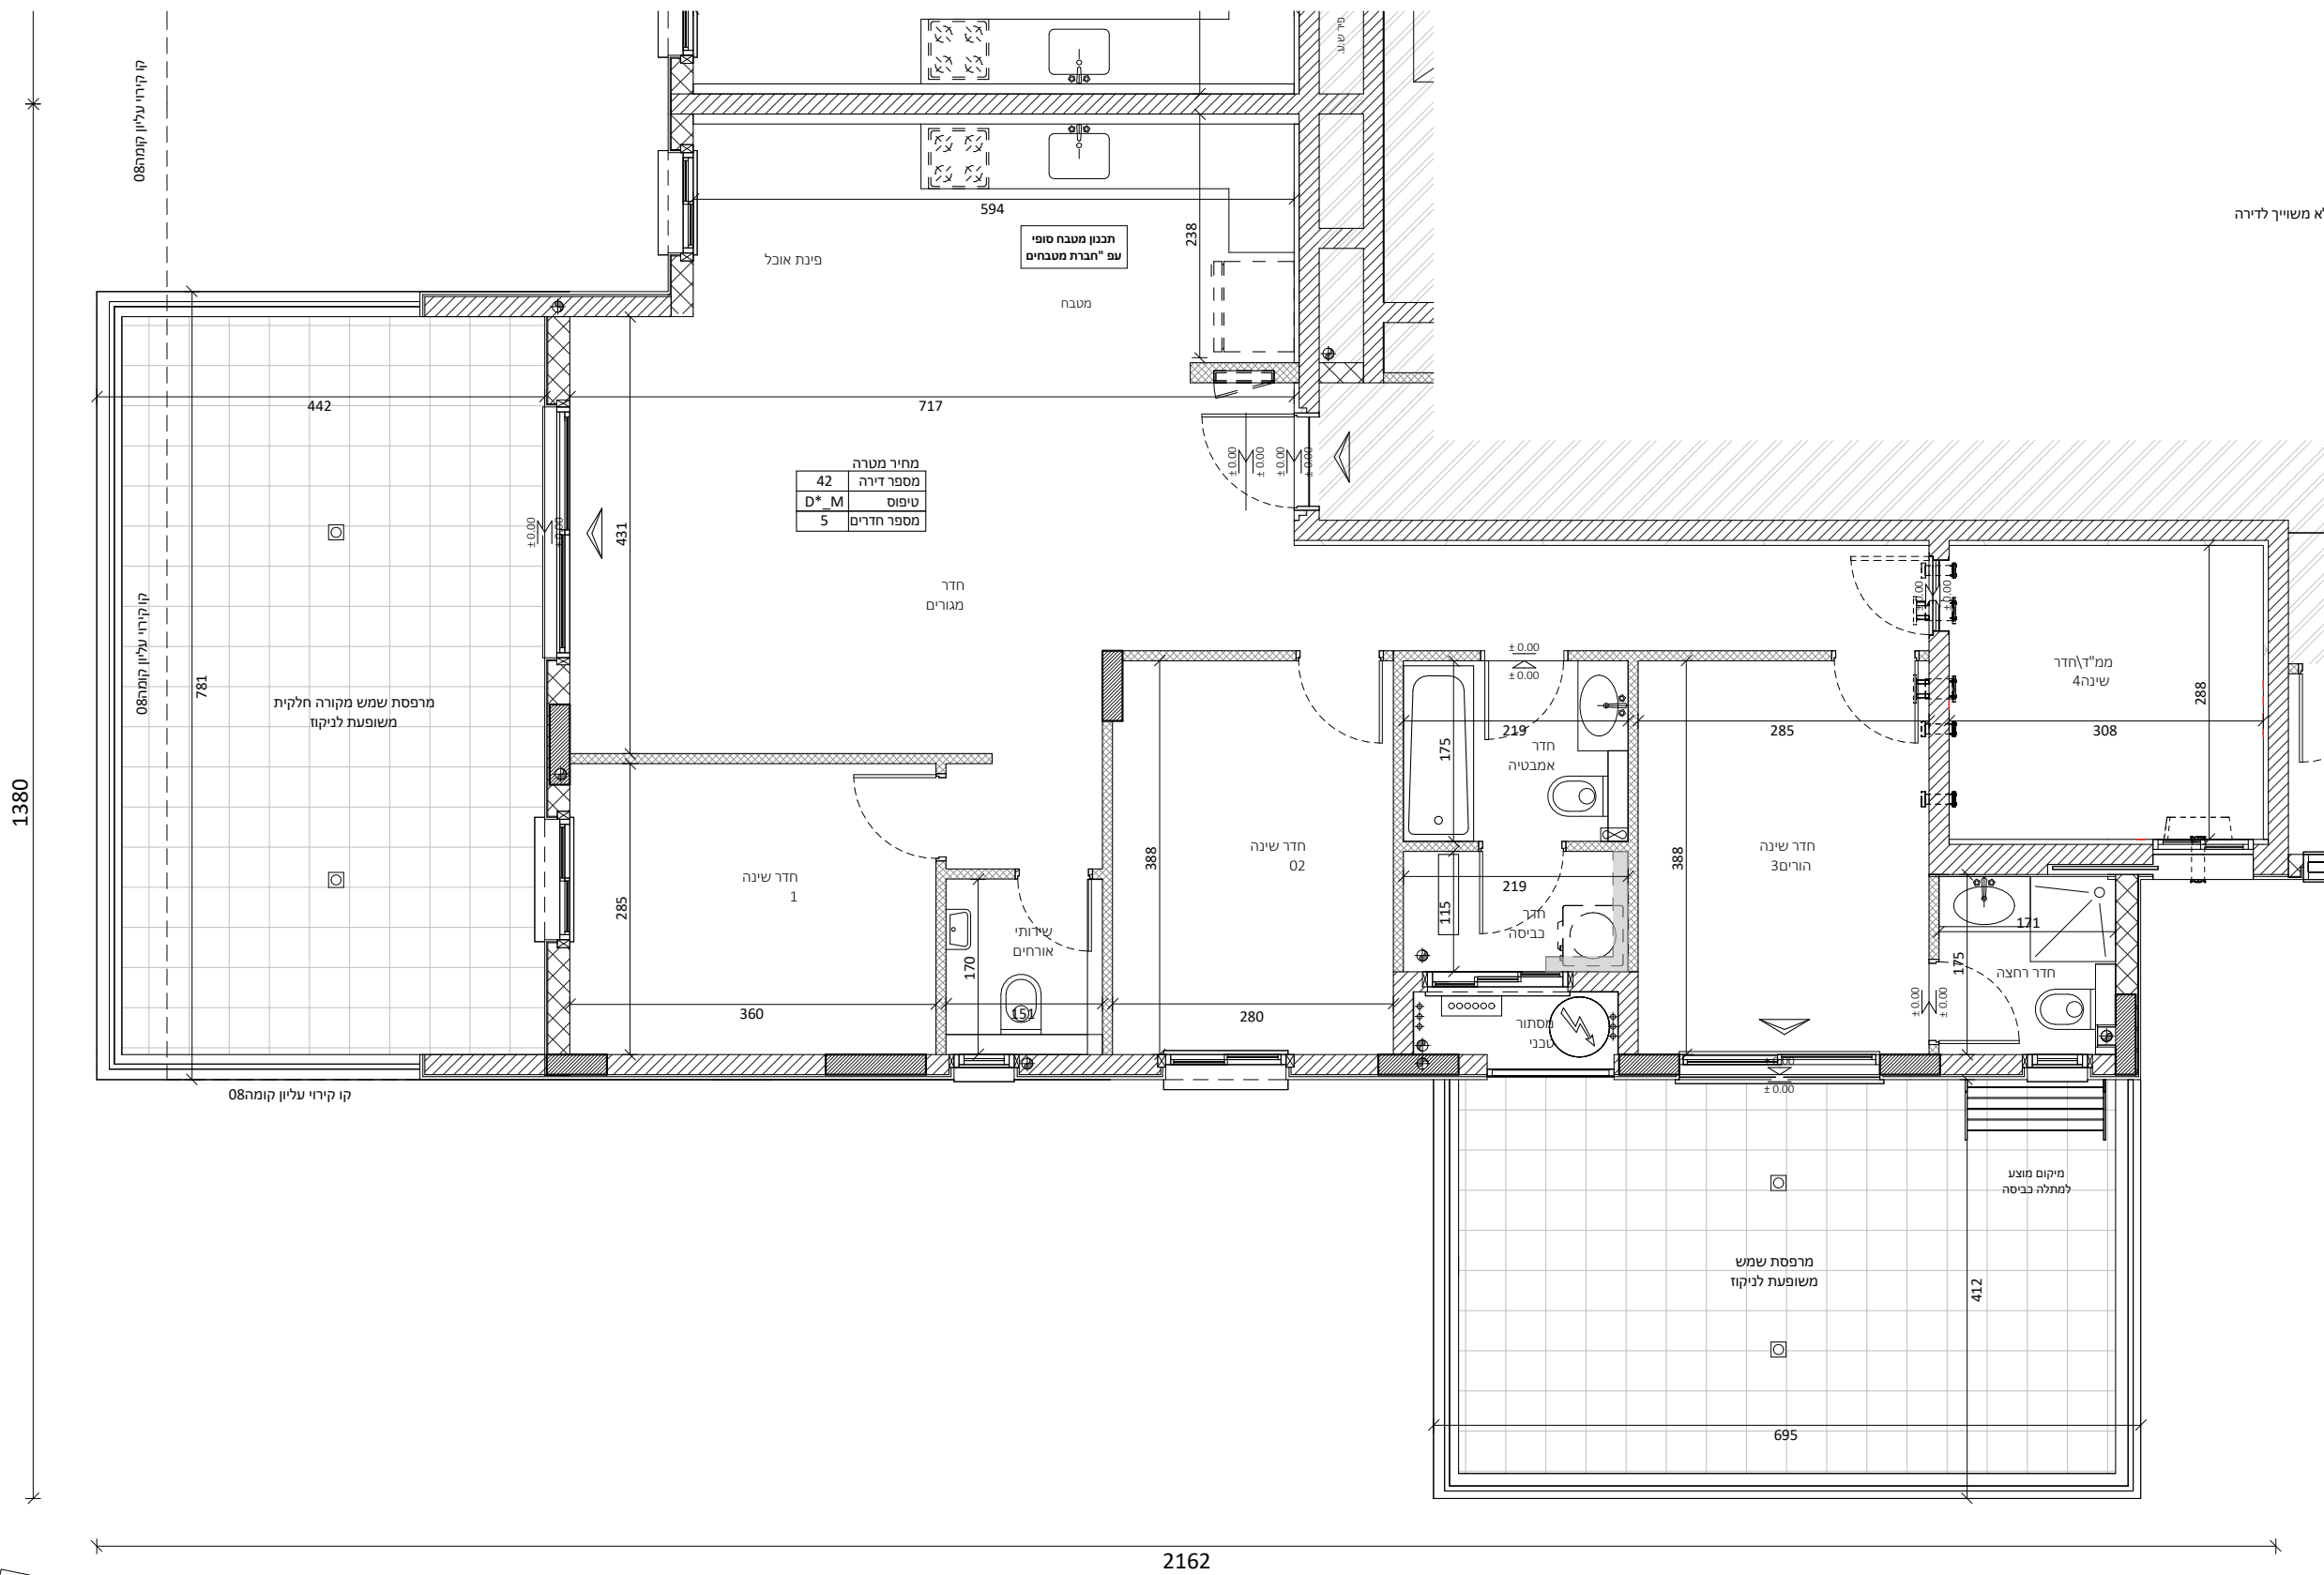

| מחיר מטרה    |
|--------------|
| מספר דירה 42 |
| טיפוס D*_M   |
| מספר חדרים 5 |

