


פרויקט המלך שלמה
נרקיס רחובות החדשה 2023 בע"מ

תכנית מכר

בניין 1	דירה 16	קומה 03
מגרש 189	טיפוס A	

תאריך: 09.12.24 מהדורה: 01

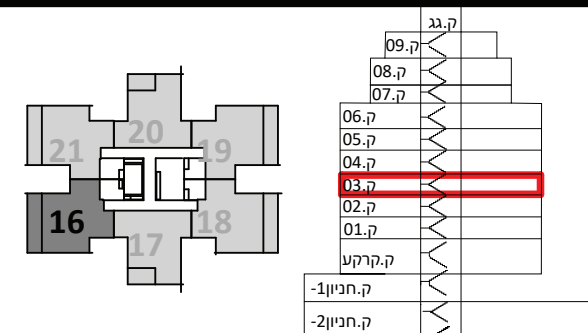

הערות:

- צנרת ואלמנטים קונסטרוקטיביים בקירות ובמחיצות בחלקם, אינם מסומנים בתכנית חלקם מסומנים ואינם סופיים.
- תוכנית הדירה אינה כוללת סימון הנמכות תקרה מקומיות/למזת כיבוי (ו/או אזוריות למיזוג אוויר ו/או משולב. ביצוע הנמכות בפועל יעשה אך ורק ככל שנדרש במפרט המכר ולפי הנחיות היועצים.
- סידור מטבח סופי יקבע לפי יצרן מטבחים.
- עיצוב המבואות אינו סופי.
- כפוף לרשימת הערות מצורפות.

מקרא:

הצעה למיקום בלבד:	מקרא:
מקרר	שחרור עשן
הכנה למעבה	לוח חשמל דירתי
כיריים	דוד מים
מכונת כביסה וייבוש	סף מונמך/מוגבה
יחידה עומדת	ונטה
מתלה כביסה	הנמכה
מחלק מים	מרפסת/רחבה מרוצפת
צינור מי גשם	כניסה לדירה/יציאה לחצר
צינור ניקוז/קולטן	מרפסת שמש/שטח משותף
בור הלחול/ביוב/ניקוז	שרוול אוורור, סינון עפ"י הוראות פיקוד העורף
	מערכת אוורור וסינון

קנ"מ: 1:50


חתימת הרוכשים: חתימת החברה:

תאריך:

מדו **Primovitz-bas**
architecture . planning . management

לפני היתר בנייה

יתכנו שינויים והתאמות בהתאם לדרישות הרשויות ואילוצי תכנון

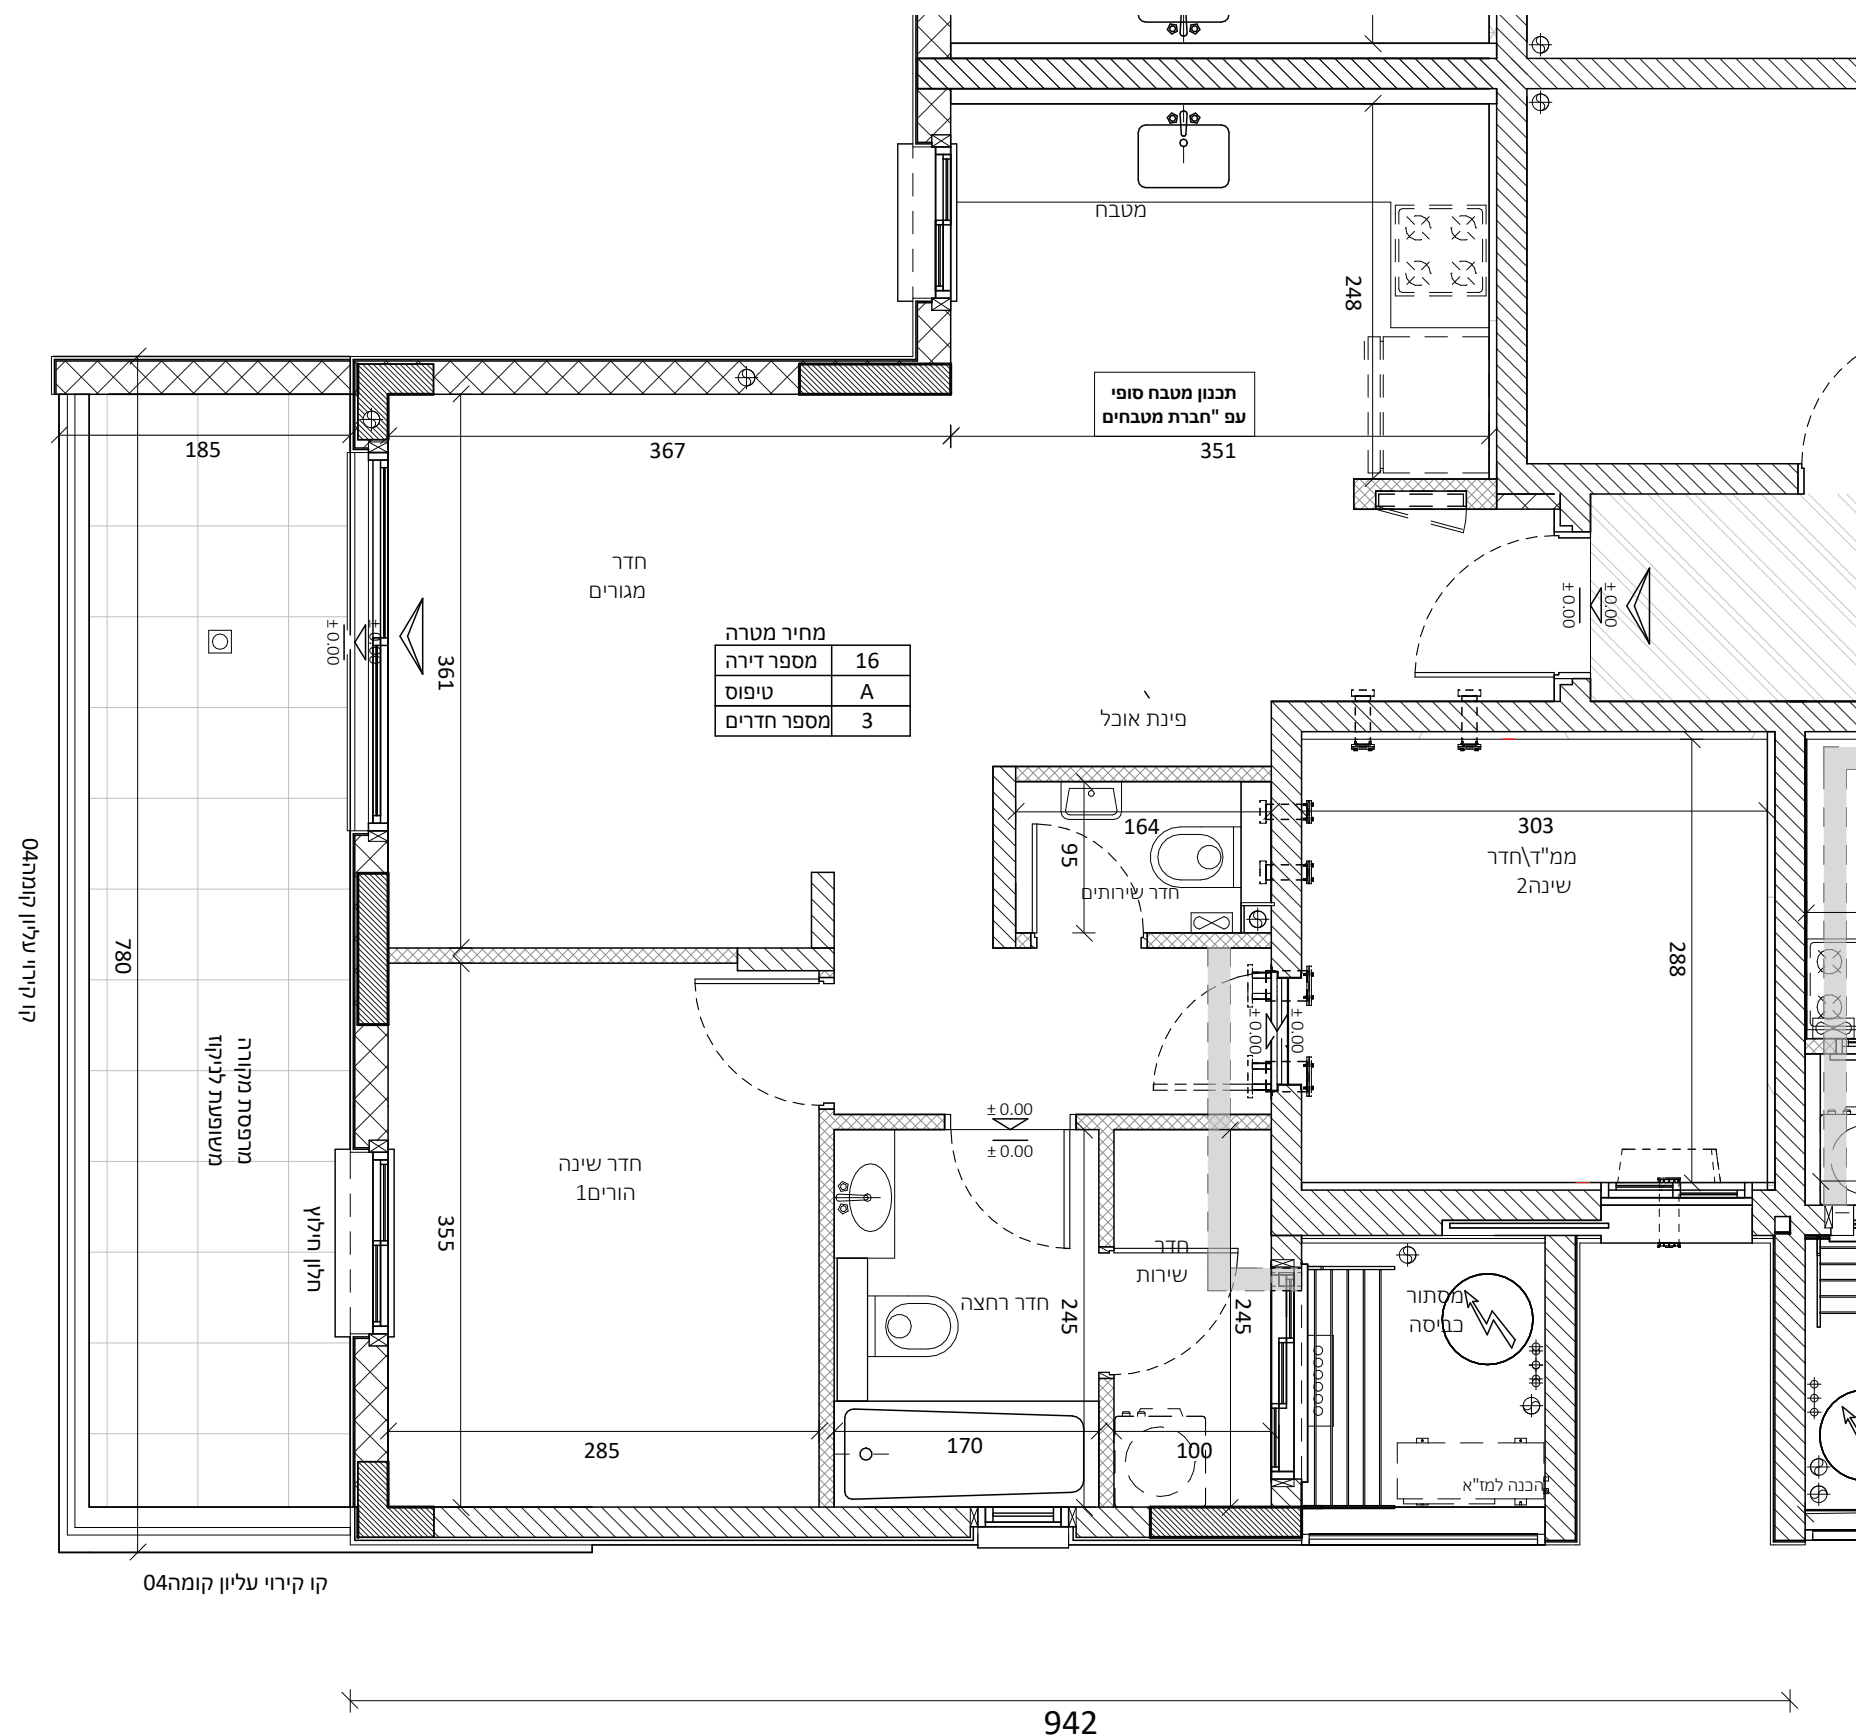

מחיר מטרה	16
מספר דירה	A
טיפוס	3
מספר חדרים	

963

קו קירי עליון קומה 04

קו קירי עליון קומה 04

942

