


פרויקט המלך שלמה

נרקיס רחובות החדשה 2023 בע"מ

תכנית מכר

קומה 03
דירה 19
בניין 1
מגרש 189

תאריך: 09.12.24
מהדורה: 01

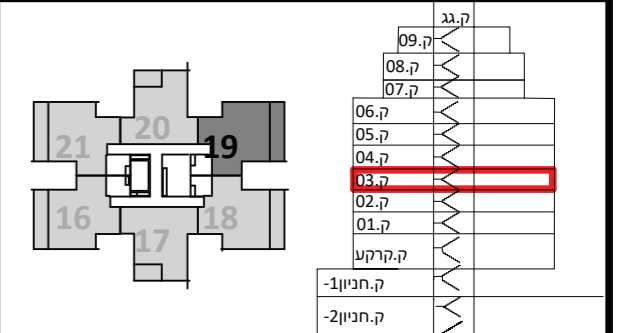

הערות:


- צנרת ואלמנטים קונסטרוקטיביים בקירות ובמחיצות בחלקם, אינם מסומנים בתכנית חלקם מסומנים ואינם סופיים.
- תוכנית הדירה אינה כוללת סימון הנמכות תקרה מקומיות(למתני כביי ו/או אזוריות למיזוג אוויר ו/או משולב. ביצוע הנמכות בפועל יעשה אך ורק ככל שנרשם במפרט המכר ולפי הנחיות היועצים.
- סידור מטבח סופי יקבע לפי יצרן מטבחים.
- עיצוב המבואות אינו סופי.
- כפוף לרשימת הערות מצורפות.

מקרא:	הצעה למיקום בלבד:
שחרור עשן	מקרר
לוח חשמל דירתי	הכנה למעבה
דוד מים	כיריים
סף מונמך/מוגבה	מכונת כביסה
ונטה	ייבוש
הנמכה	יחידה עומדת
מרפסת/רחבה מרוצפת	מתלה כביסה
כניסה לדירה/יציאה לחצר	מחלק מים
מרפסת שמש/שטח משותף	צינור מי גשם
שרוולי אוורור, סינון עפ"י הוראות פיקוד העורף	צינור ניקוז/קולטן
מערכת אוורור וסינון	בור הלחול/ביוב/ניקוז

קני"מ: 1:50

חתימת הרוכשים: חתימת החברה:

תאריך:

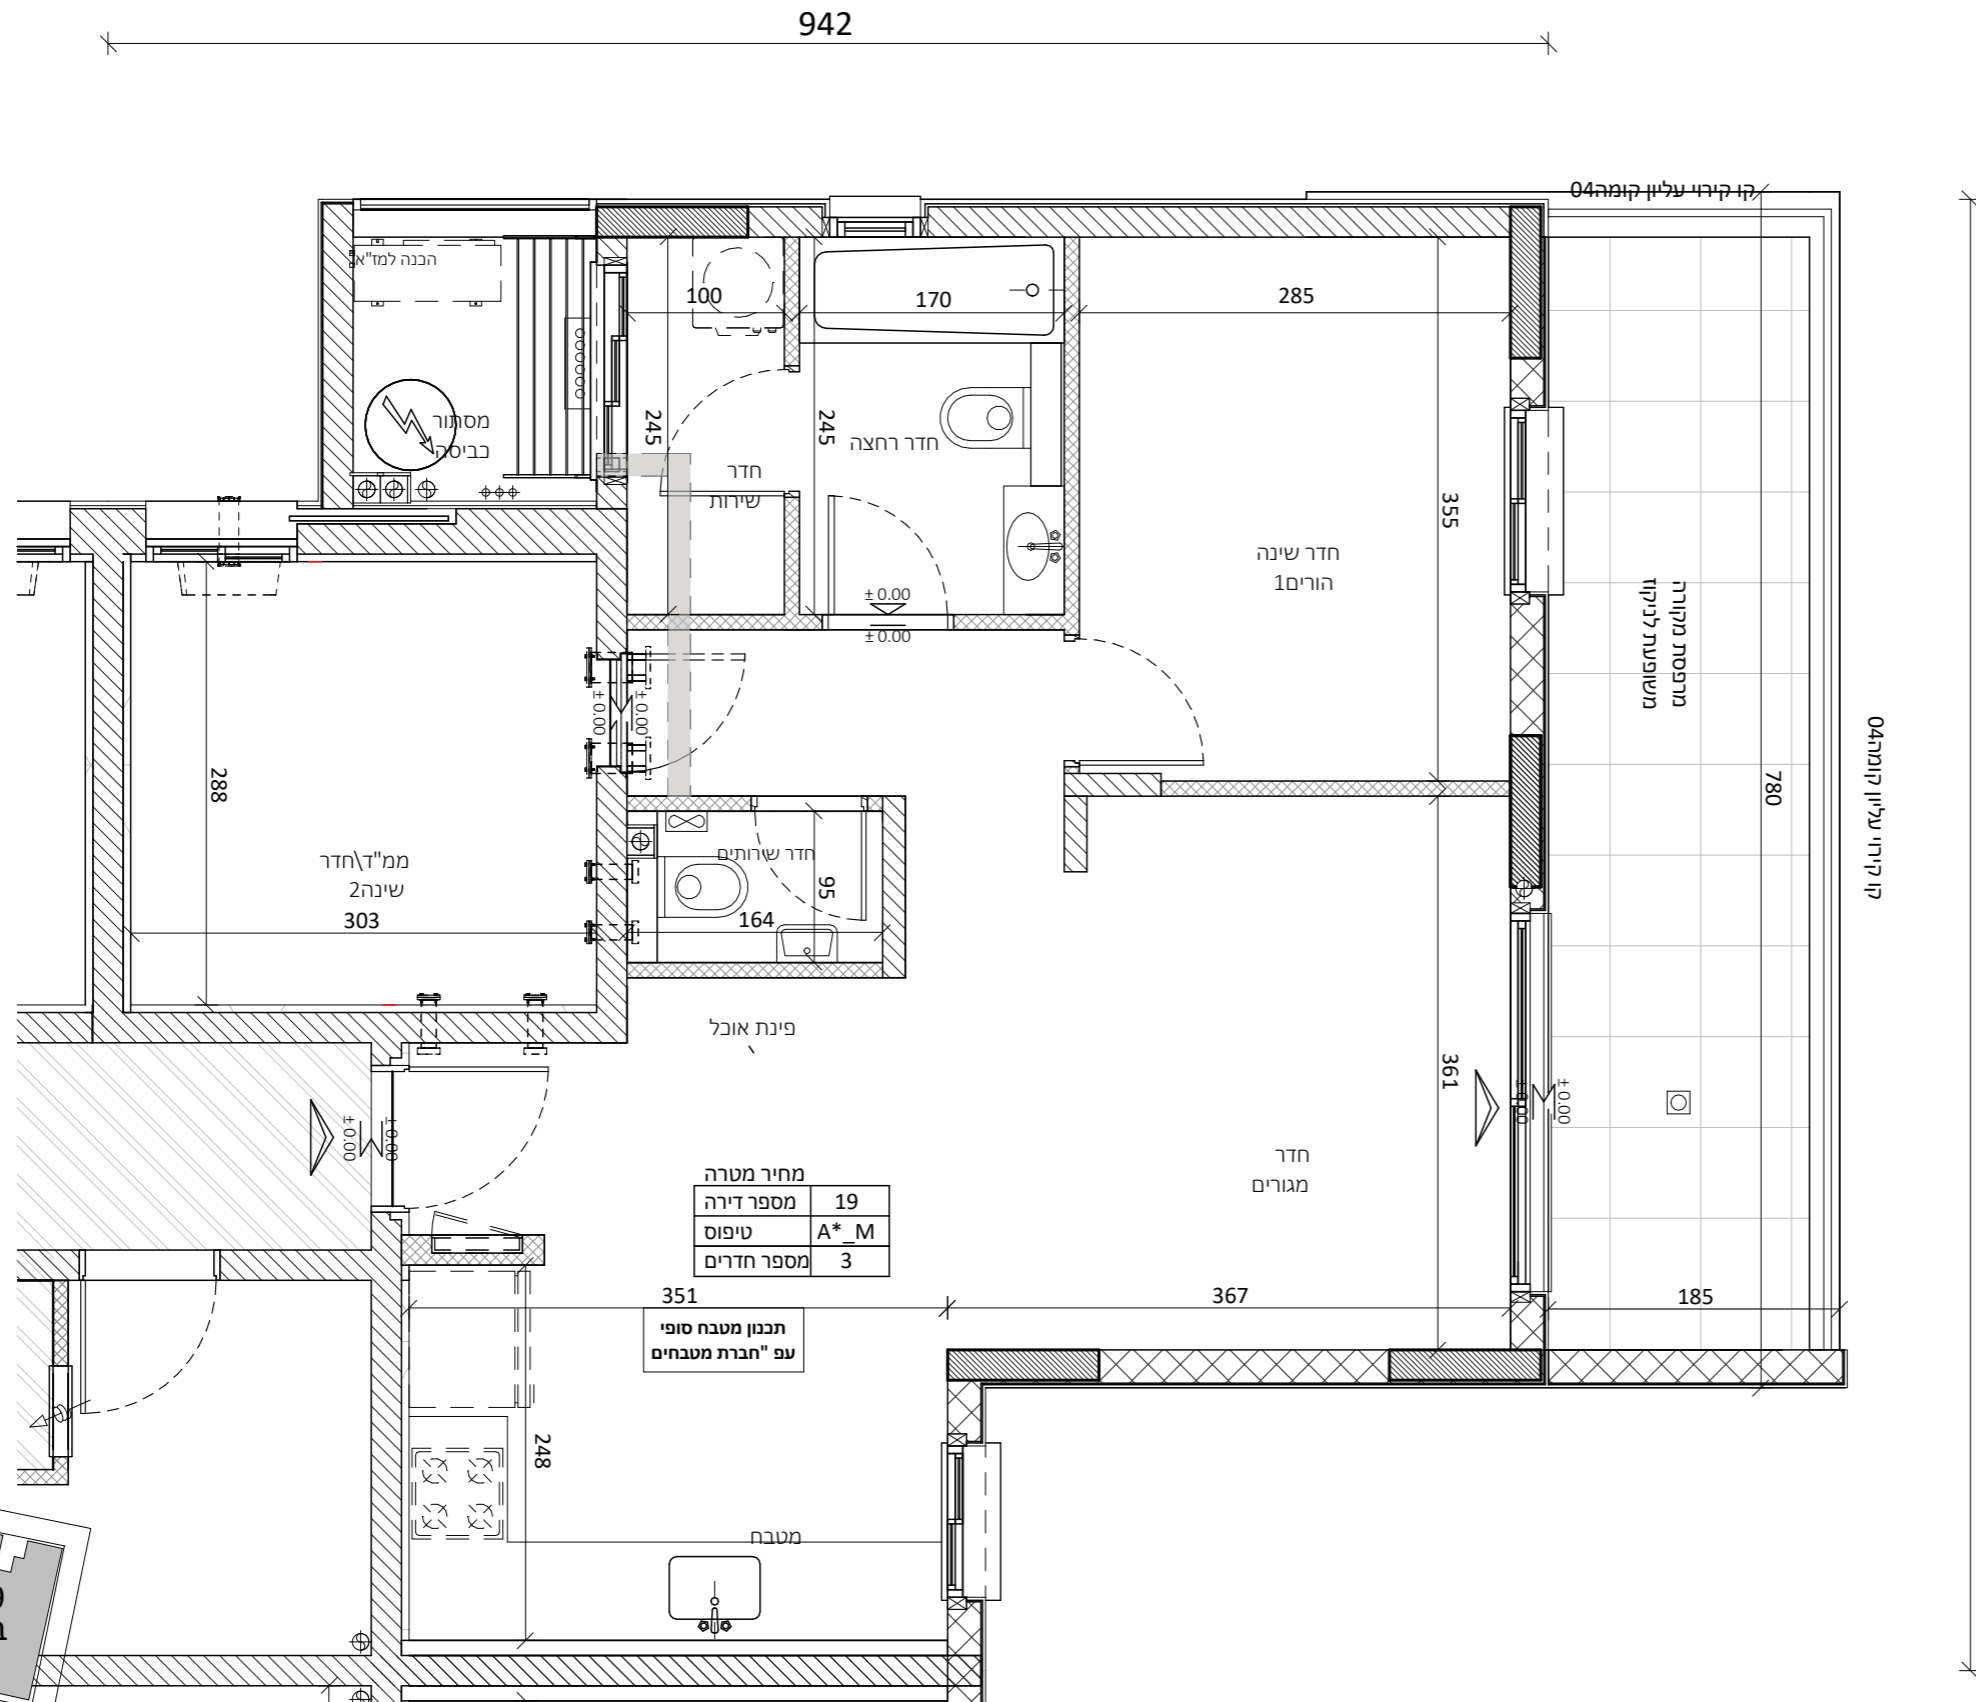

מחיר מטרה	
מספר דירה	19
טיפוס	A*_M
מספר חדרים	3

תכנון מטבח סופי עפ"י חברת מטבחים

לפני היתר בנייה

יתכנו שינויים והתאמות בהתאם לדרישות הרשויות ואילוץ תכנון