


פרויקט המלך שלמה
נרקיס רחובות החדשה 2023 בע"מ

תכנית מכר

בניין 1	דירה 25	קומה 04
מגרש 189	טיפוס A*_M	

תאריך:	09.12.24	מהדורה: 01
--------	----------	------------

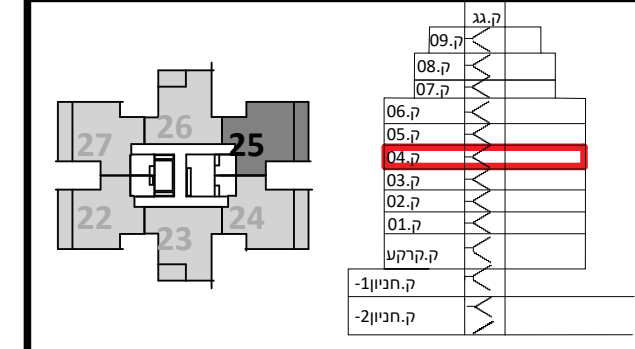

הערות:

- צנרת ואלמנטים קונסטרוקטיביים בקירות ובמחיצות בחלקם, אינם מסומנים בתכנית חלקם מסומנים ואינם סופיים.
- תוכנית הדירה אינה כוללת סימון הנמכות תקרה מקומיות (למתני כיבוי ו/או אזוריות למיזוג אוויר ו/או משולב. ביצוע הנמכות בפועל יעשה אך ורק ככל שנרשם במפרט המכר ולפי הנחיות היועצים.
- סידור מטבח סופי יקבע לפי יצרן מטבחים.
- עיצוב המבואות אינו סופי.
- כפוף לרשימת הערות מצורפות.


מקרא:	הצעה למיקום בלבד:
שחרור עשן	מקרר
לוח חשמל דירתי	הכנה למעבה
דוד מים	כיריים
סף מונמך/מוגבה	מכונת כביסה וייבוש
ונטה	יחידה עומדת
הנמכה	מתלה כביסה
מרפסת/רחבה מרופפת	מחלק מים
כניסה לדירה/יציאה לחצר	צינור מי גשם
מרפסת שמש/שטח משותף	צינור ניקוז/קולטן
שרוול אוורור, סינון עפ"י הוראות פיקוד העורף	בור הלחול/ביוב/ניקוז
מערכת אוורור וסינון	

קנ"מ 1:50

חתימת הרוכשים: חתימת החברה:

תאריך:

מדו **Primovitz-bas**
architecture . planning . management

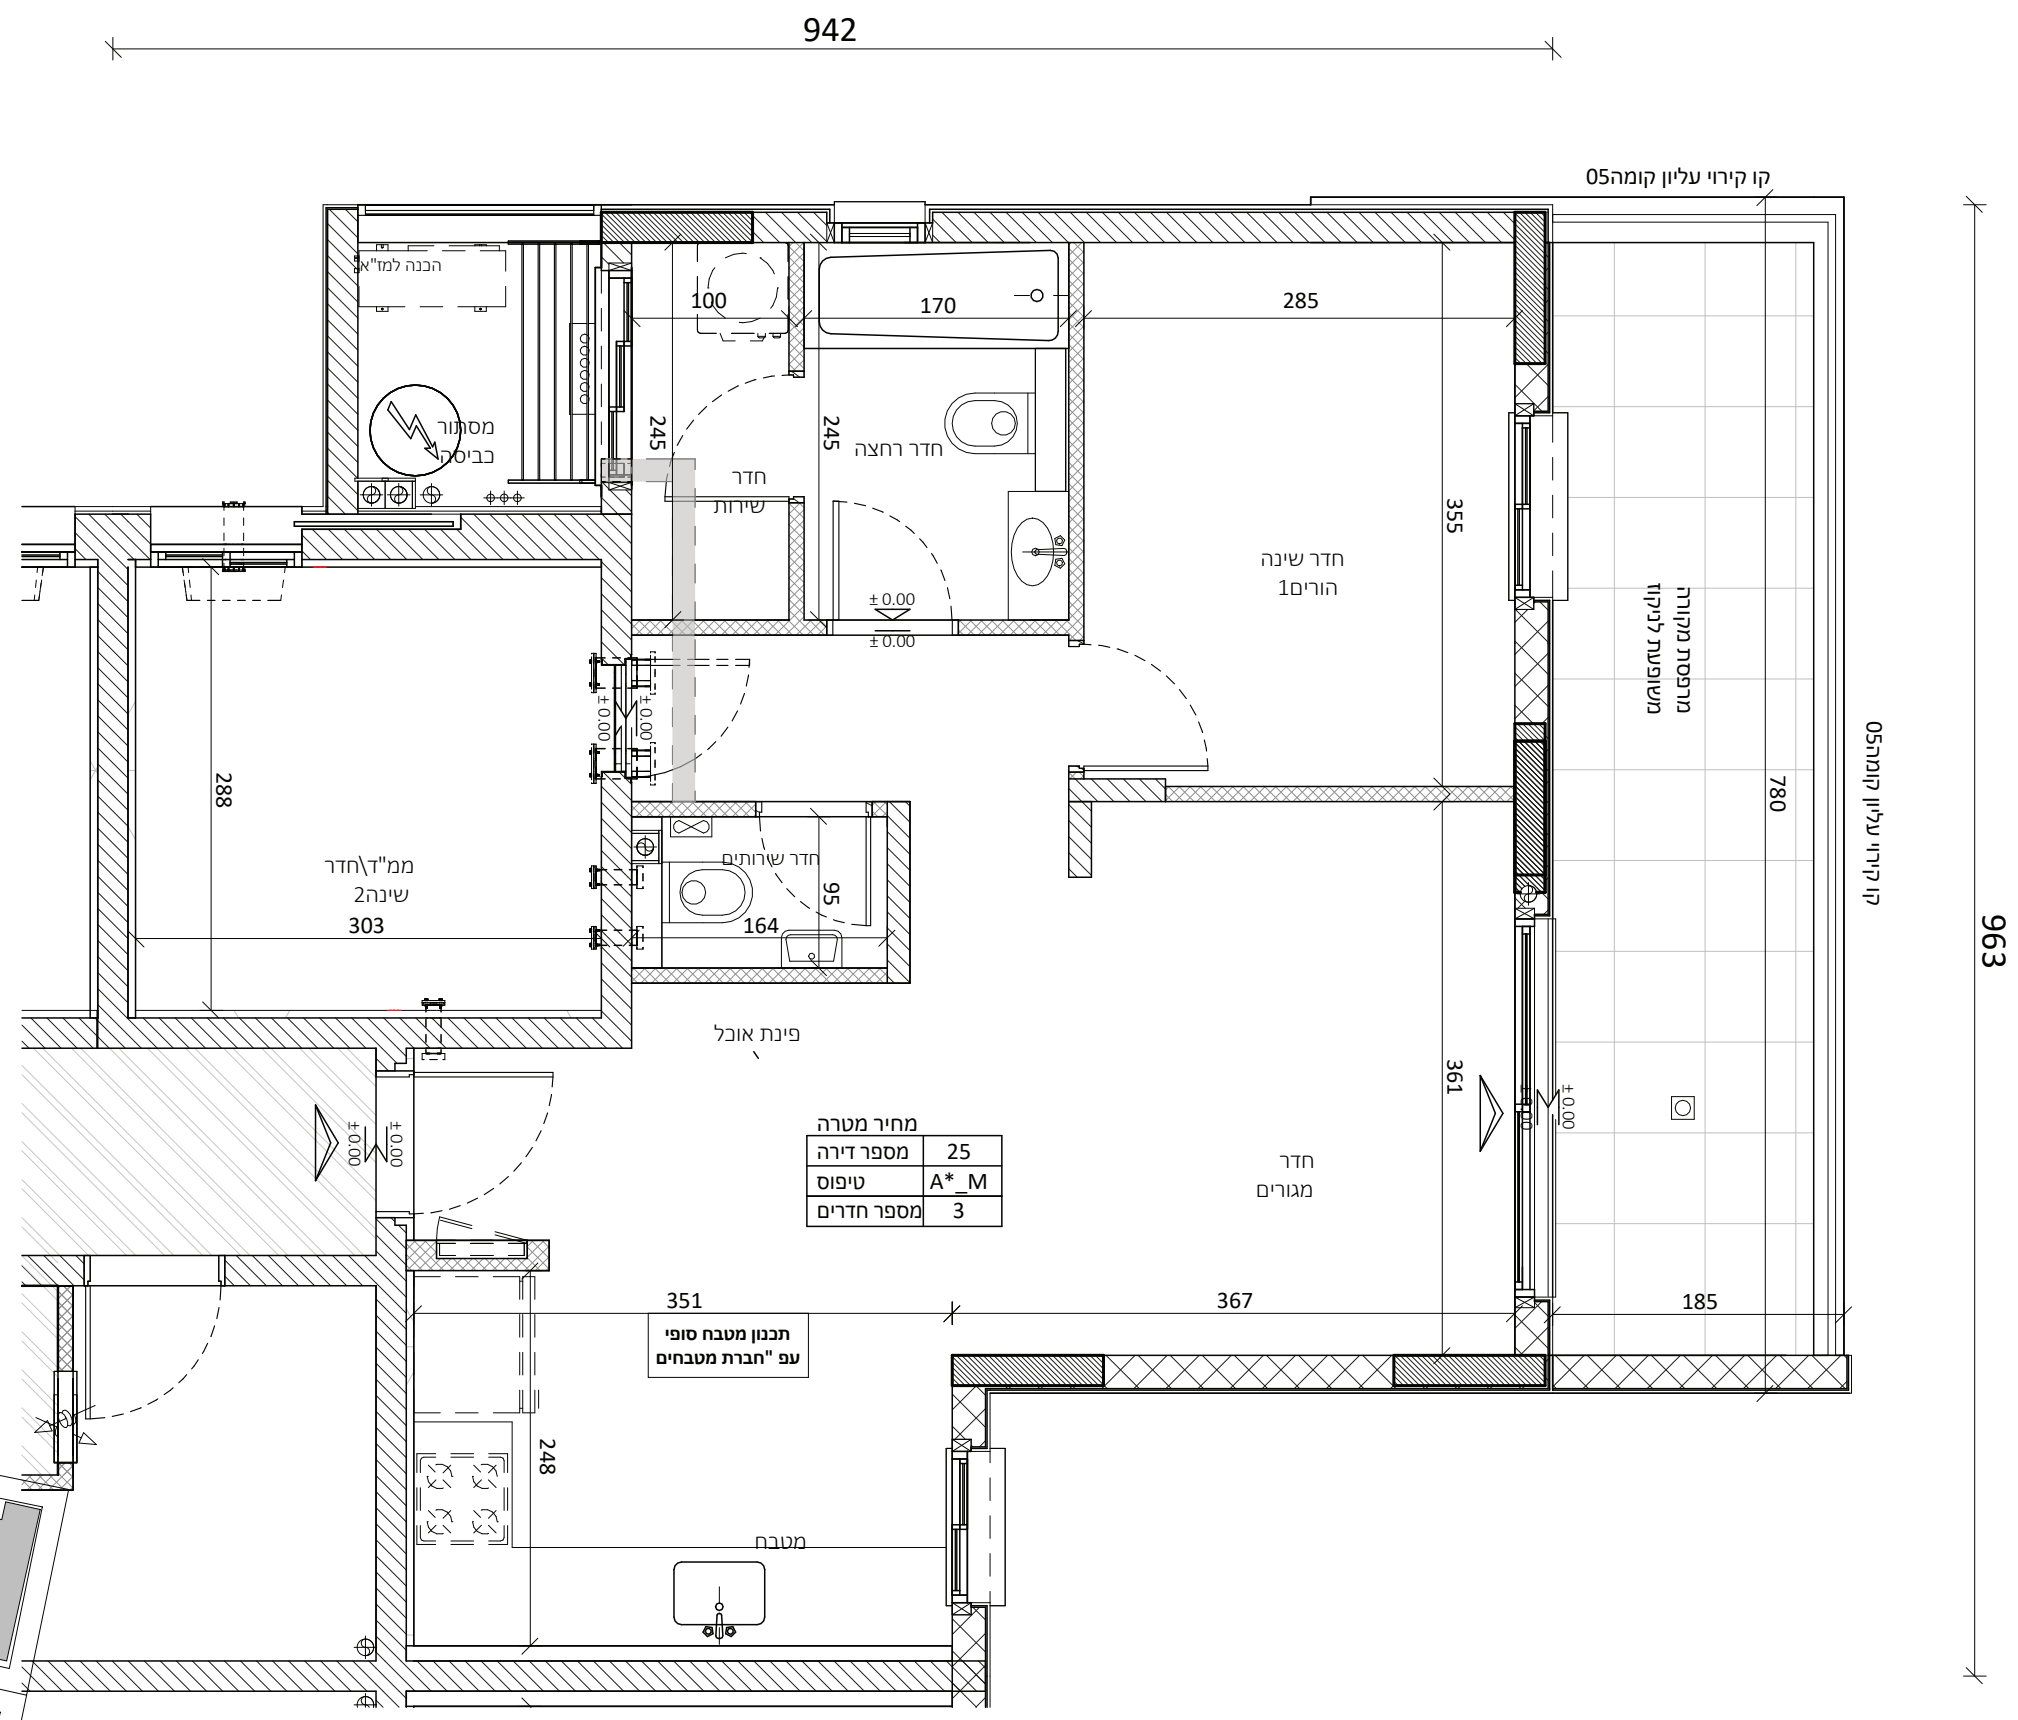

942

963

קו קירוי עליון קומה 05

מרפסת מקורה משופעת לניקוז

חדר שינה הורים 10

מספר דירה	25
טיפוס	A*_M
מספר חדרים	3

תכנון מטבח סופי עפ"י חברת מטבחים

פינת אוכל

חדר מגורים

מטבח

לפני היתר בנייה

יתכנו שינויים והתאמות בהתאם לדרישות הרשויות ואילוצי תכנון

