


פרויקט המלך שלמה
נרקיס רחובות החדשה 2023 בע"מ

תכנית מכר

קומה 04 טיפוס B_M	דירה 26	בניין 1 מגרש 189
----------------------	---------	---------------------

תאריך: 09.12.24	מהדורה: 01
-----------------	------------

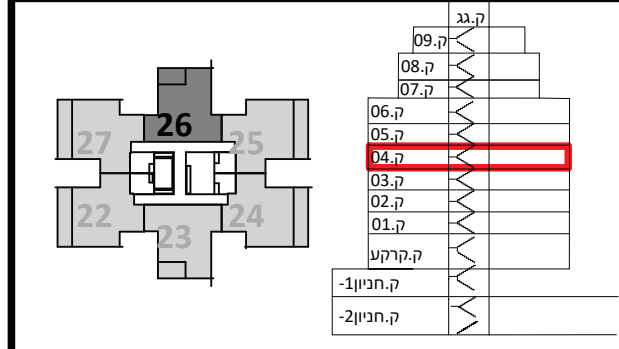

הערות:

- צנרת ואלמנטים קונסטרוקטיביים בקירות ובמחיצות בחלקם, אינם מסומנים בתכנית חלקם מסומנים ואינם סופיים.
- תוכנית הדירה אינה כוללת סימון הנמכות תקרה מקומיות(למתני כיבוי ו/או אזורים למיזוג אוויר ו/או משולב. ביצוע הנמכות בפועל יעשה אך ורק ככל שנרשם במפרט המכר ולפי הנחיות היועצים.
- סידור מטבח סופי יקבע לפי יצרן מטבחים.
- עיצוב המבואות אינו סופי.
- כפוף לרשימת הערות מצורפות.


מקרא:	הצעה למיקום בלבד:
שחרור עשן	מקרר
לוח חשמל דירתי	הכנה למעבה
דוד מים	כיריים
סף מונמך/מוגבה	מכונת כביסה
ונטה	ויבוש
הנמכה	יחידה עומדת
מרפסת/רחבה מרוצפת	מתלה כביסה
כניסה לדירה/יציאה לחצר	מחלק מים
מרפסת שמש	צינור מי גשם
שטח משותף	צינור ניקוז/קולטן
שרוול אזור, סינון	בור הלחול/ביוב/ניקוז
עפ"י הוראות פיקוד העורף	
מערכת אוורור וסינון	

קנ"מ: 1:50

חתימת הרוכשים: חתימת החברה:

תאריך:

מדו **Primovitz-bas**
architecture . planning . management

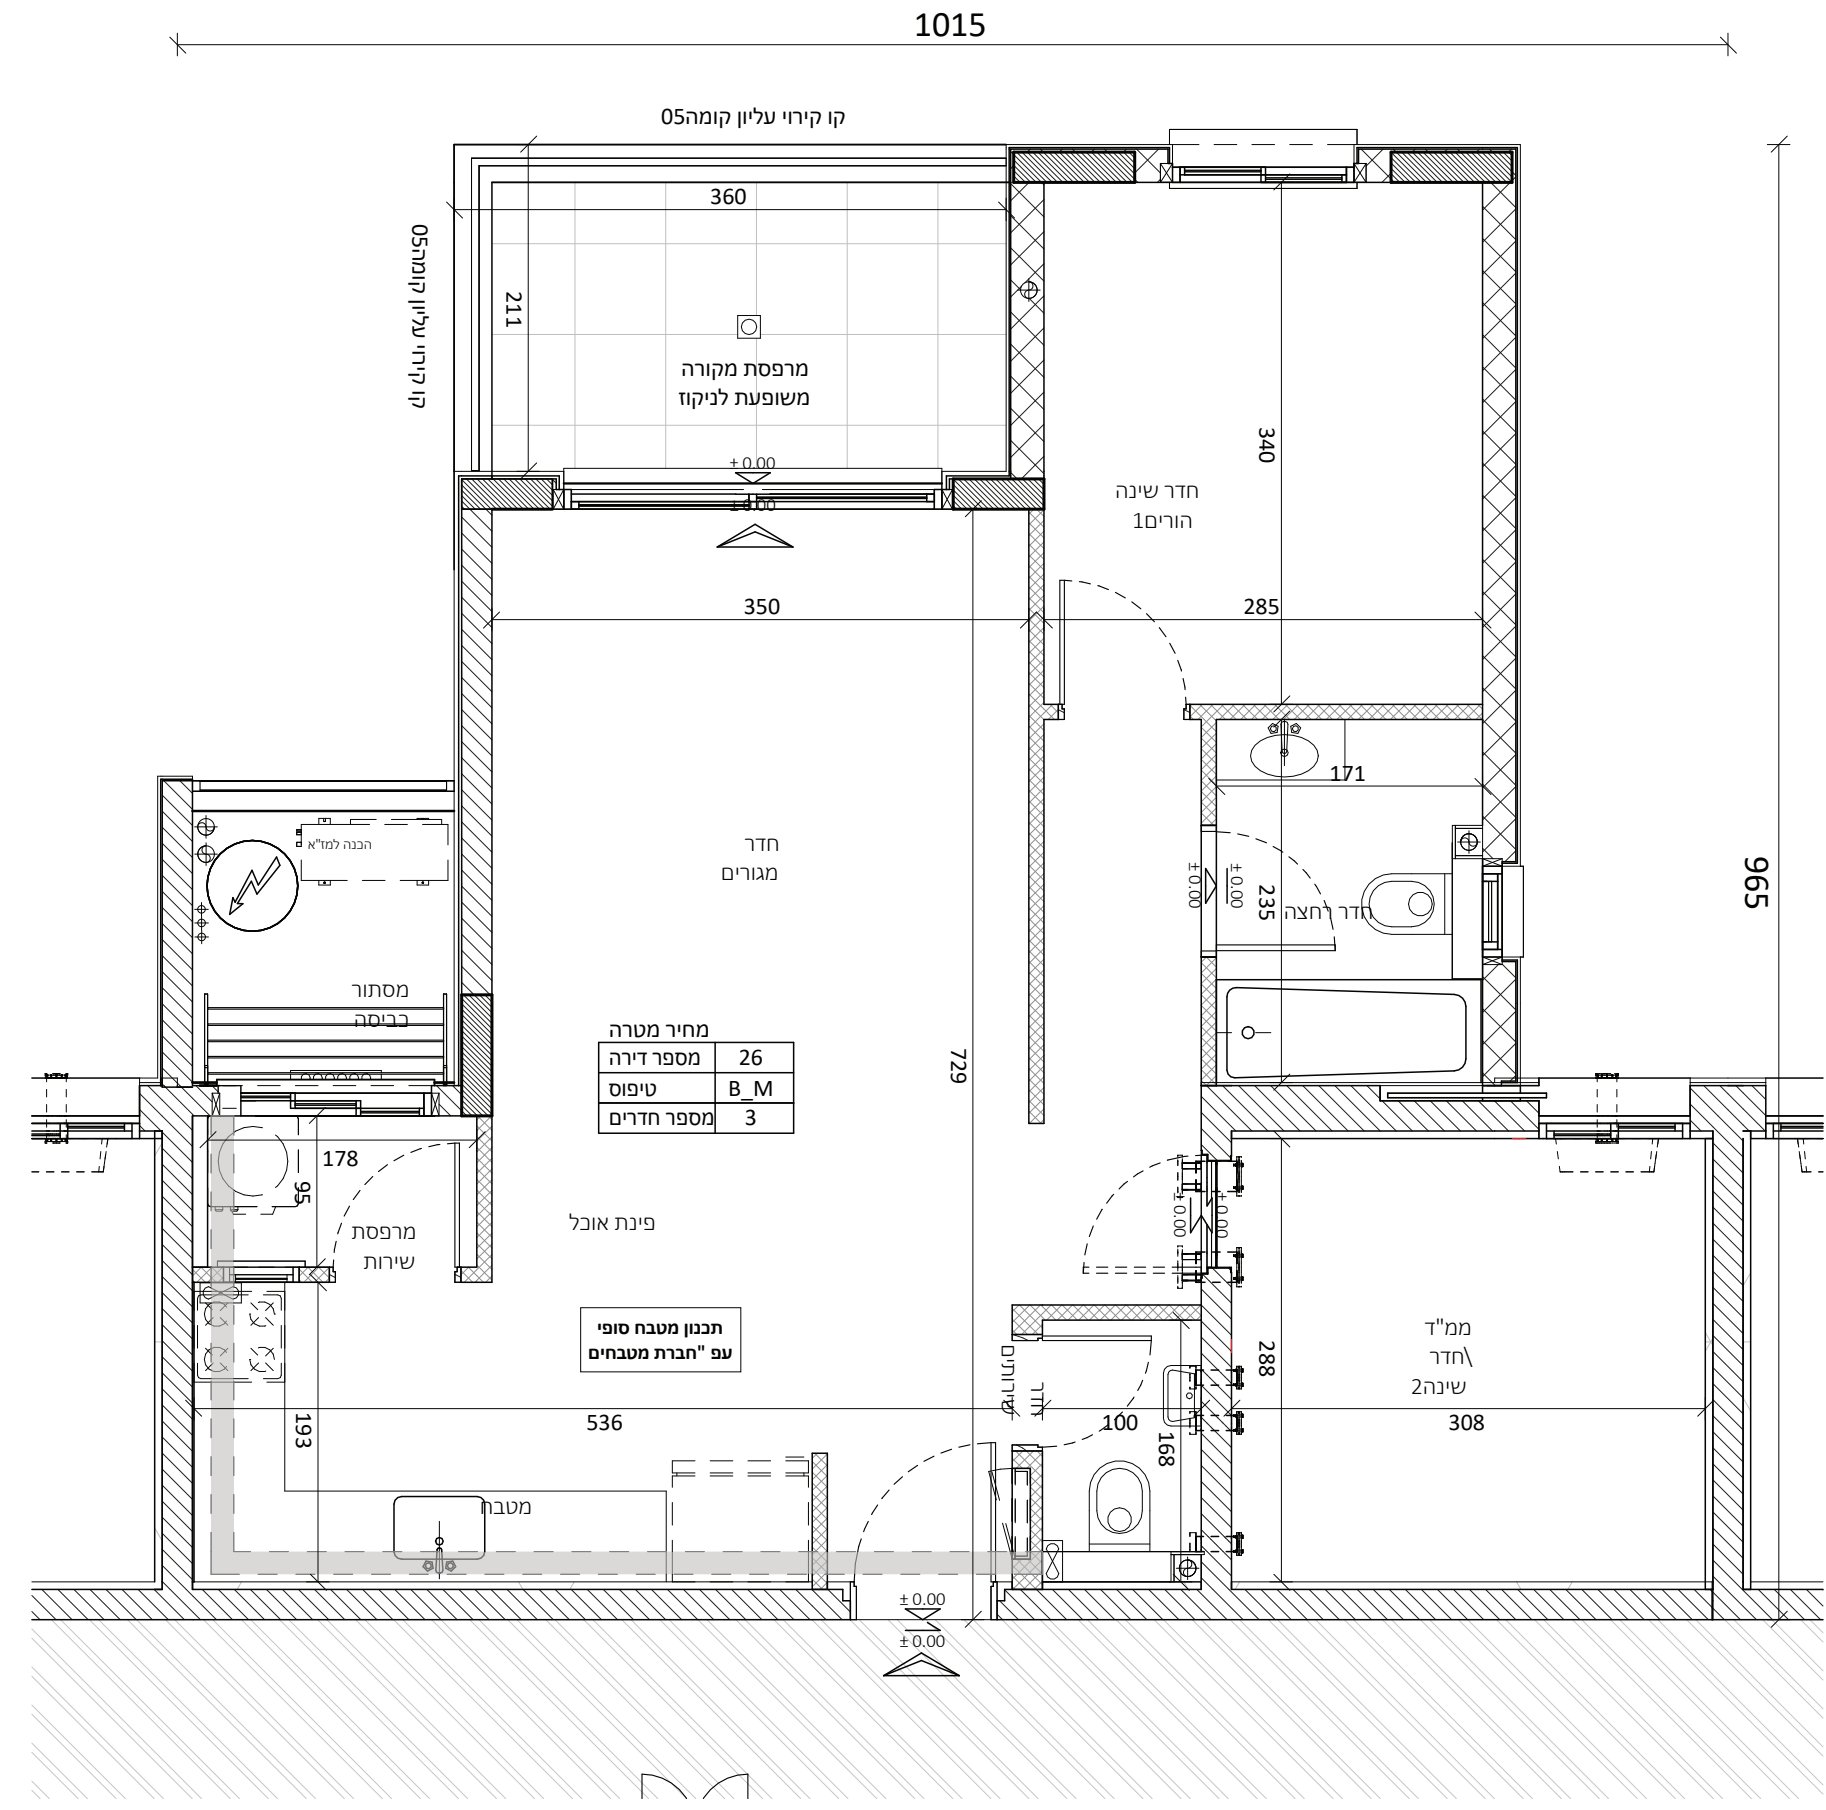

מחיר מטרה	26
מספר דירה	B_M
טיפוס	3
מספר חדרים	

תכנון מטבח סופי
עפ"י חברת מטבחים

לפני היתר בנייה

יתכנו שינויים והתאמות בהתאם לדרישות הרשויות
ואילוצי תכנון

