


פרויקט המלך שלמה
נרקיס רחובות החדשה 2023 בע"מ

תכנית מכר

בניין 1 מגרש 189	דירה 32	קומה 05 טיפוס B_M
תאריך: 09.12.24	מהדורה: 01	

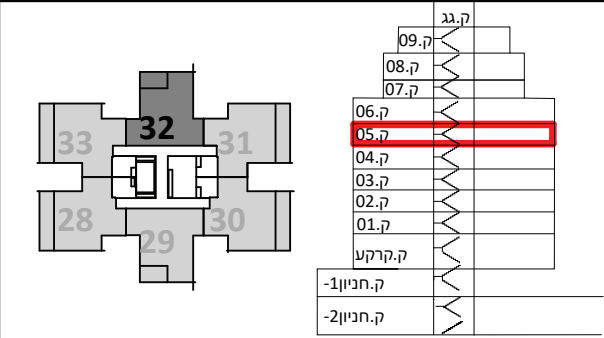

הערות:

- צנרת ואלמנטים קונסטרוקטיביים בקירות ובמחיצות בחלקם, אינם מסומנים בתכנית חלקם מסומנים ואינם סופיים.
- תוכנית הדירה אינה כוללת סימון הנמכות תקרה מקומיות(למתני כיבוי ו/או אזוריות למיזוג אוויר ו/או משולב. ביצוע הנמכות בפועל יעשה אך ורק ככל שנרשם במפרט המכר ולפי הנחיות היועצים.
- סידור מטבח סופי יקבע לפי יצרן מטבחים.
- עיצוב המבואות אינו סופי.
- כפוף לרשימת הערות מצורפות.


מקרא:	הצעה למיקום בלבד:
שחרור עשן	מקרר
לוח חשמל דירתי	הכנה למעבה
דוד מים	כיריים
סף מונמך/מוגבה	מכונת כביסה וייבוש
ונטה	יחידה עומדת
הנמכה	מתלה כביסה
מרפסת/רחבה מרוצפת	מחלק מים
כניסה לדירה/יציאה לחצר	צינור מי גשם
מרפסת שמש/שטח משותף	צינור ניקוז/קולטן
שרוול אזור, סינון עפ"י הוראות פיקוד העורף	בור הלחול/ביוב/ניקוז
מערכת אוורור וסינון	

קנ"מ: 1:50

חתימת הרוכשים: חתימת החברה:


תאריך:

מדו סבס Primovitz-bas
architecture . planning . management

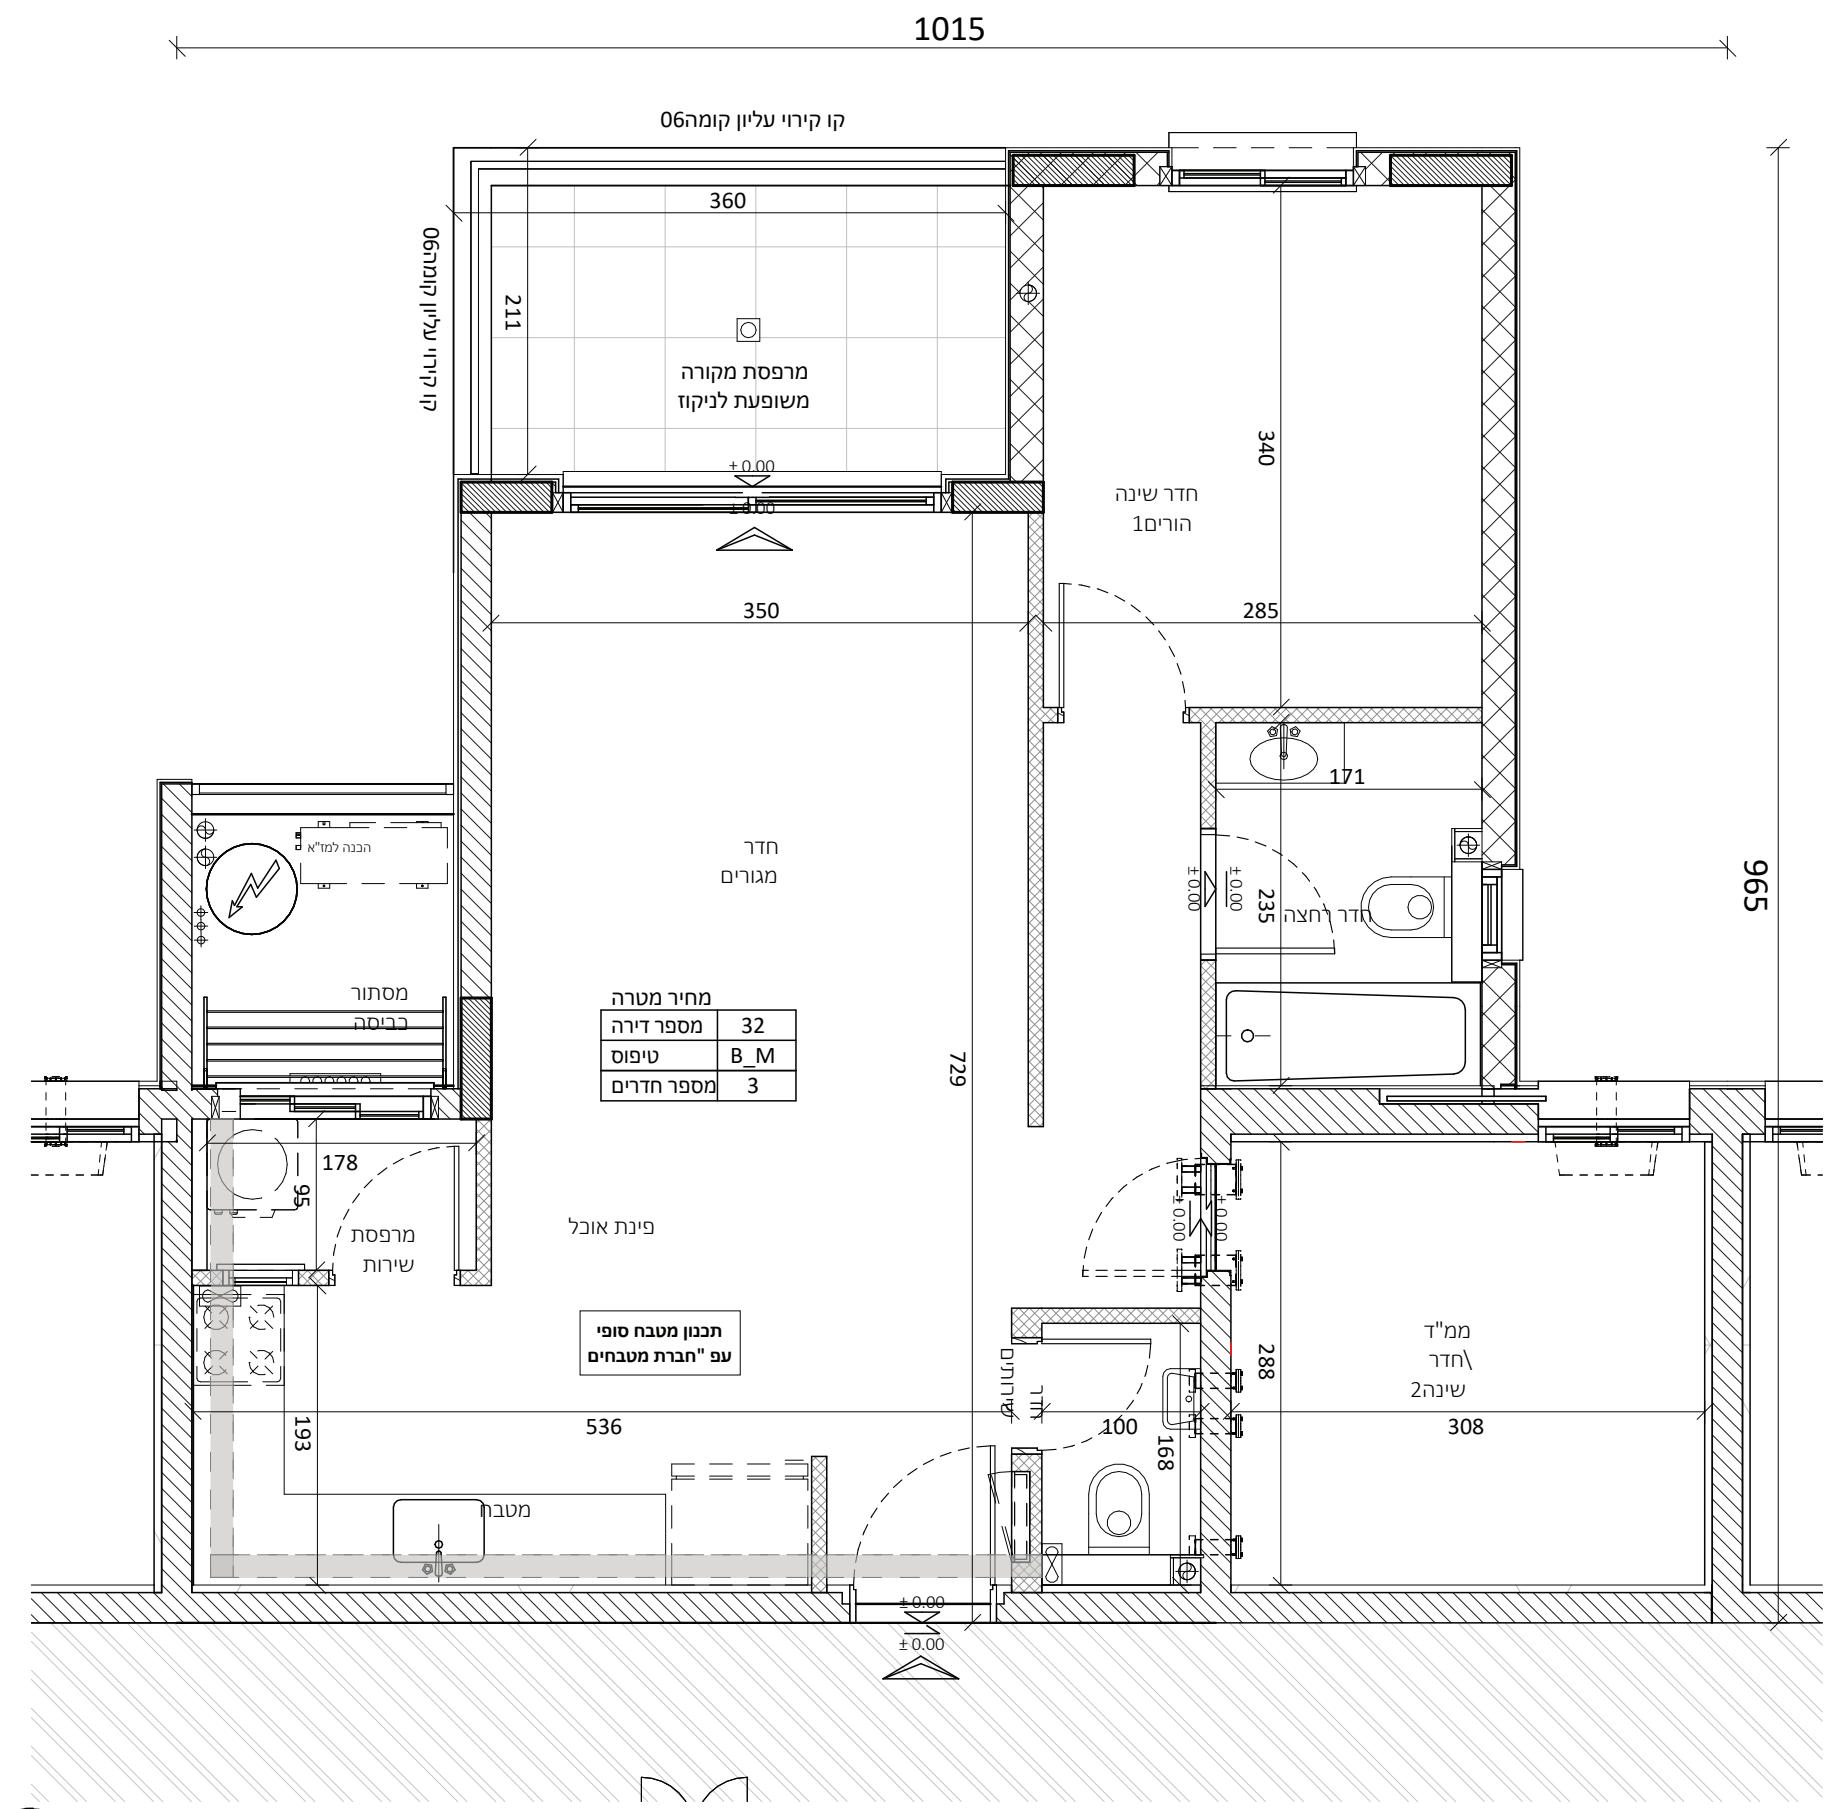

מחיר מטר	32
מספר דירה	B_M
טיפוס	3
מספר חדרים	

תכנון מטבח סופי
עפ"י חברת מטבחים

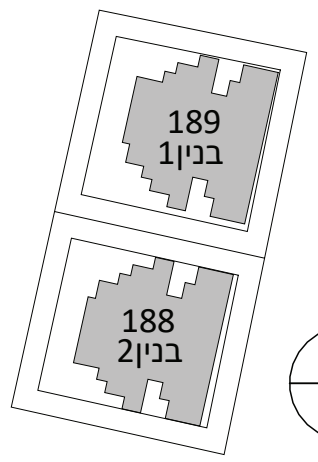

לפני היתר בנייה
יתכנו שינויים והתאמות בהתאם לדרישות הרשויות
ואילוצי תכנון