


פרויקט המלך שלמה
נרקיס רחובות החדשה 2023 בע"מ

תכנית מכר

בניין 1	דירה 35	קומה 06
מגרש 189		טיפוס B

תאריך:	09.12.24	מהדורה: 01
--------	----------	------------

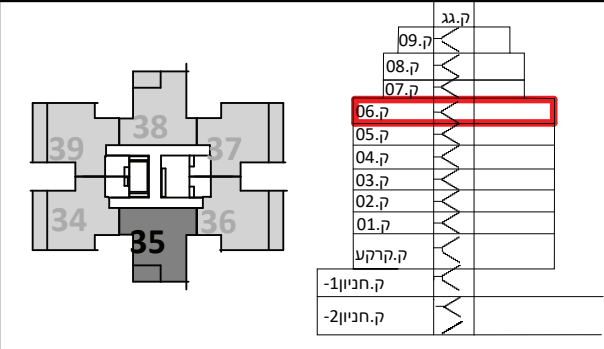

הערות:

- צנרת ואלמנטים קונסטרוקטיביים בקירות ובמחיצות בחלקם, אינם מסומנים בתכנית חלקם מסומנים ואינם סופיים.
- תוכנית הדירה אינה כוללת סימון הנמכות תקרה מקומיות(למזתי כיבוי ו/או אזוריות למיזוג אוויר ו/או משולב. ביצוע הנמכות בפועל יעשה אך ורק ככל שנרשם במפרט המכר ולפי הנחיות היועצים.
- סידור מטבח סופי יקבע לפי יצרן מטבחים.
- עיצוב המבואות אינו סופי.
- כפוף לרשימת הערות מצורפות.


מקרא:	הצעה למיקום בלבד:
שחרור עשן	מקרר
לוח חשמל דירתי	הכנה למעבה
דוד מים	כיריים
סף מונמך/מוגבה	מכונת כביסה
ונטה	וייבוש
הנמכה	יחידה עומדת
מרפסת/רחבה מרוצפת	מתלה כביסה
כניסה לדירה/יציאה לחצר	
מרפסת שמש	
שטח משותף	
שרוולי אוורור, סינון	מחלק מים
עפ"י הוראות פיקוד העורף	צינור מי גשם
מערכת אוורור וסינון	צינור ניקוז/קולטן
	בור הלחול/ביוב/ניקוז

קנ"מ: 1:50

חתימת הרוכשים: חתימת החברה:



תאריך:

מדו **Primovitz-bas**
architecture . planning . management

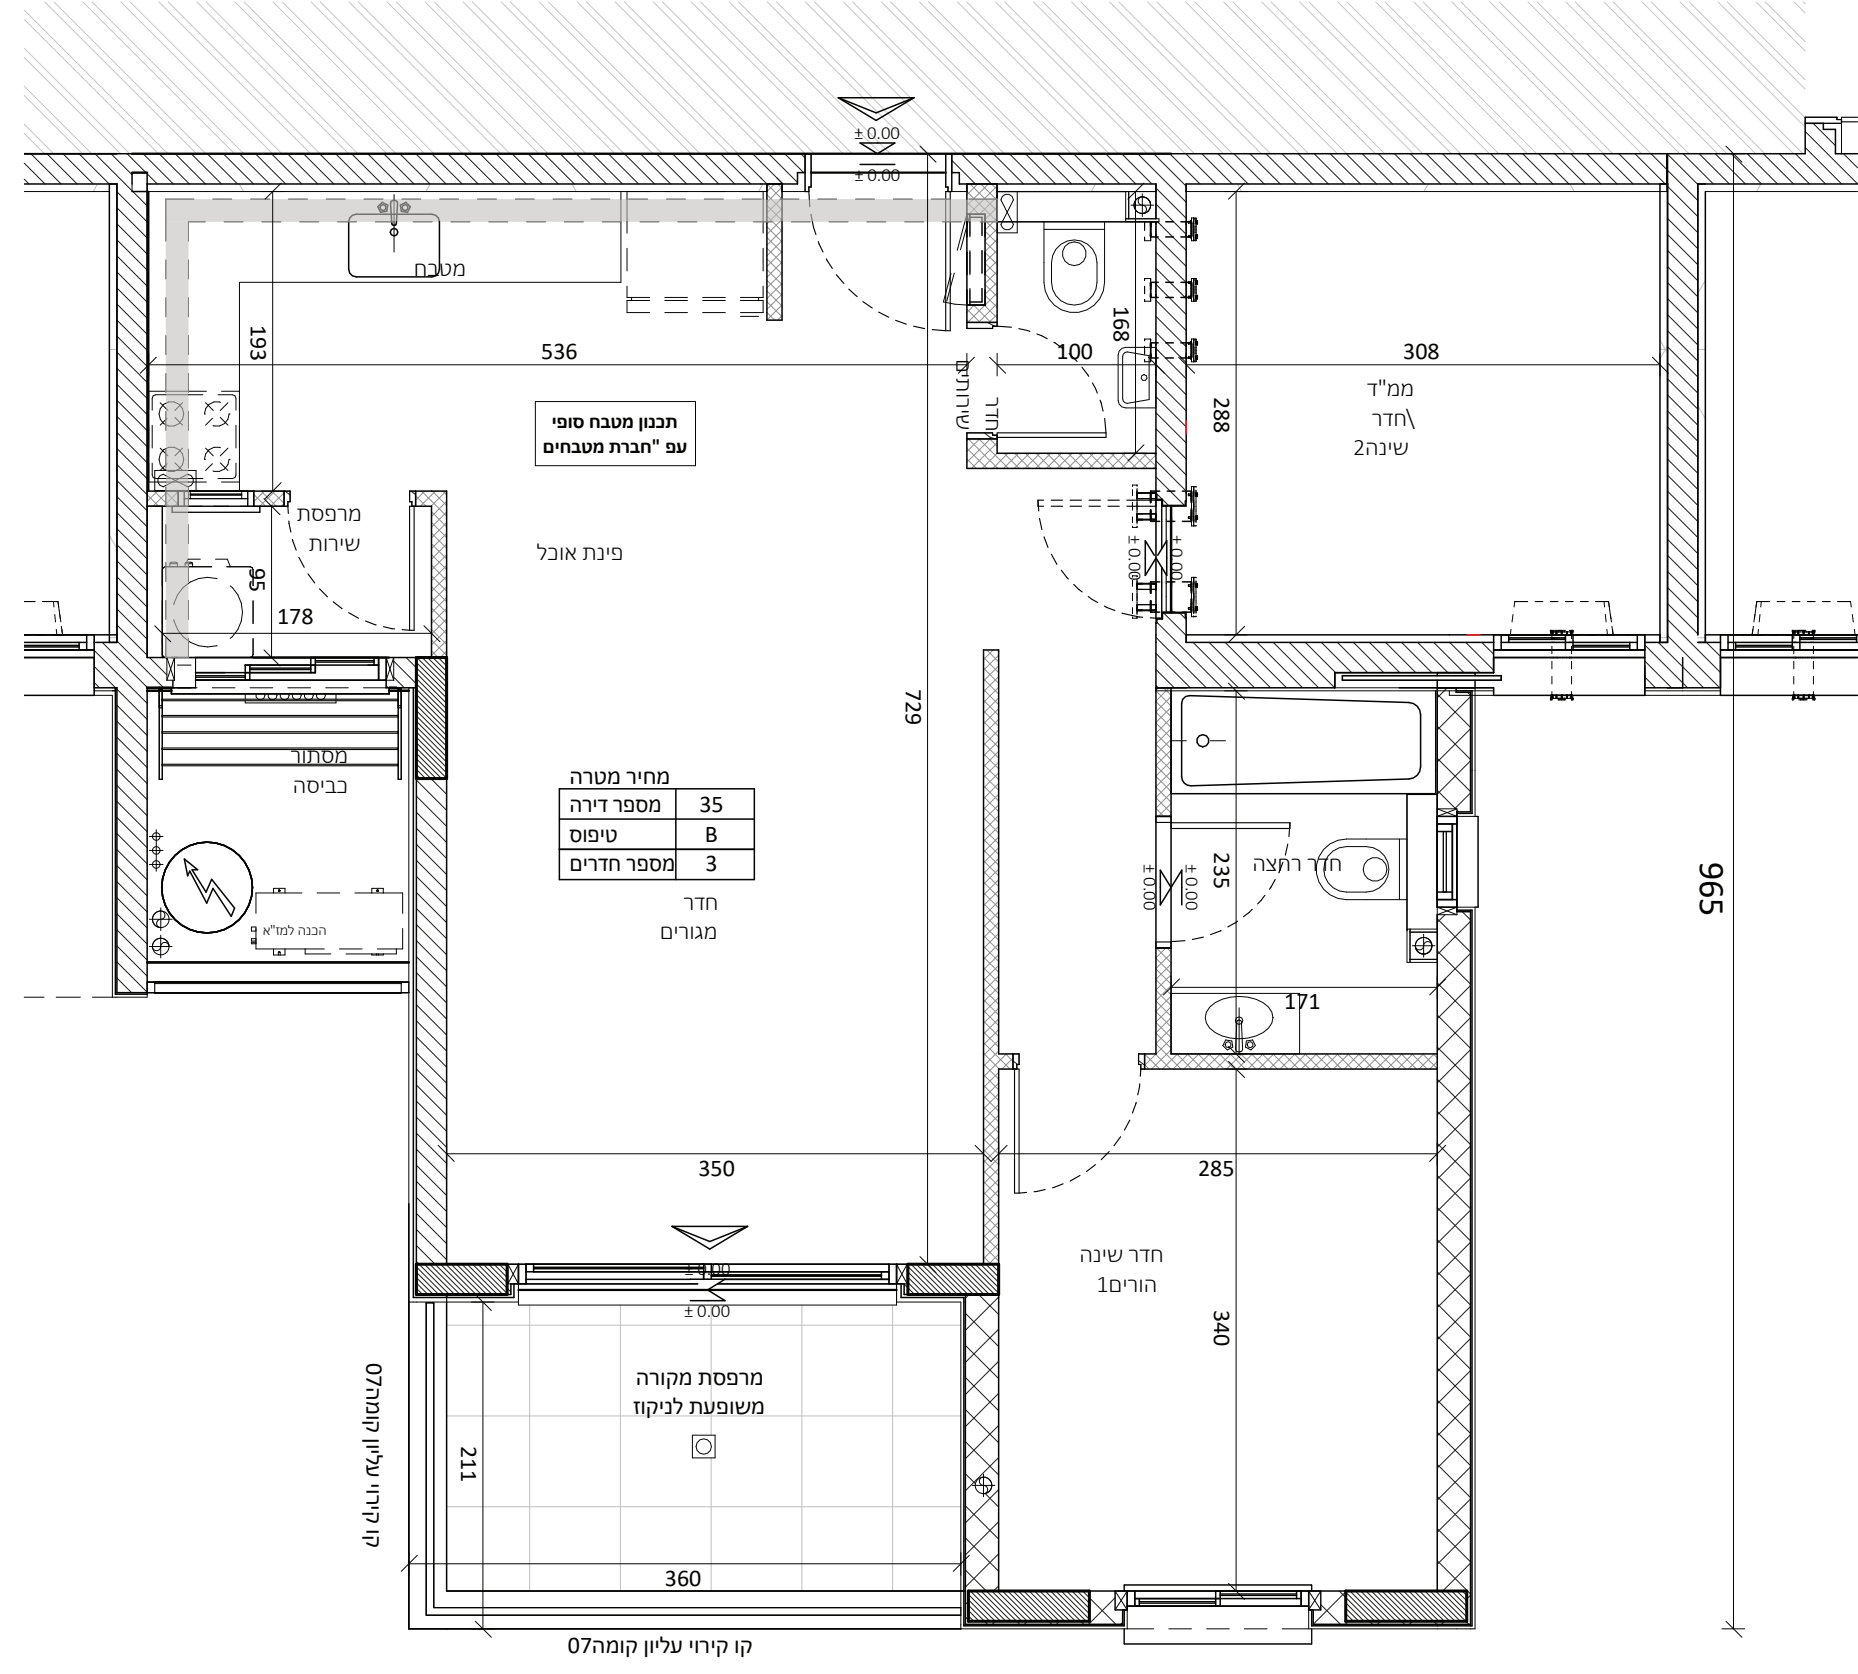

מחיר מטר	35
מספר דירה	B
טיפוס	3
מספר חדרים	

חדר מגורים

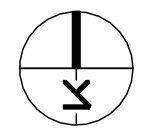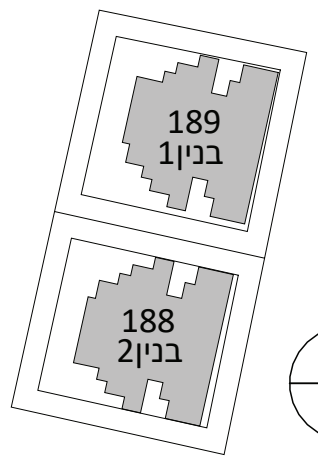

לפני היתר בנייה
יתכנו שינויים והתאמות בהתאם לדרישות הרשויות
ואילוצי תכנון