


פרויקט המלך שלמה

נרקיס רחובות החדשה 2023 בע"מ

תכנית מכר



בניין 1	דירה 40	קומה 07
מגרש 189		טיפוס D*

תאריך: 09.12.24 מהדורה: 01

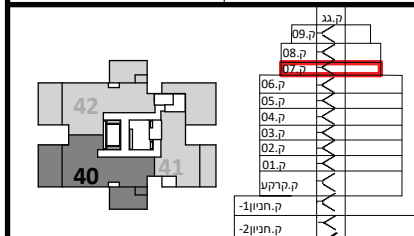

הערות:

- צנרת ואלמנטים קונסטרוקטיבים בקירות ובמחיצות בחלקם, אינם מסומנים בתכנית חלקם מסומנים ואינם סופיים.
- תוכנית הדירה אינה כוללת סימון הנמכות תקרה מקומיות למתני כיבוי (ו/או אזוריות למיזוג אוויר ו/או משולב. ביצוע הנמכות בפועל יעשה אך ורק ככל שנדרשם במפרט המכר ולפי הנחיות היועצים.
- סידור מטבח סופי יקבע לפי יצרן מטבחים.
- עיצוב המבואות אינו סופי.
- כפוף לרשימת הערות מצורפות.

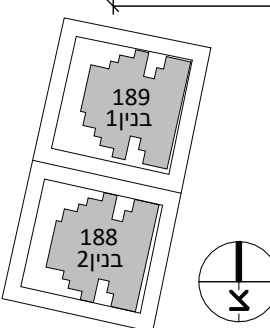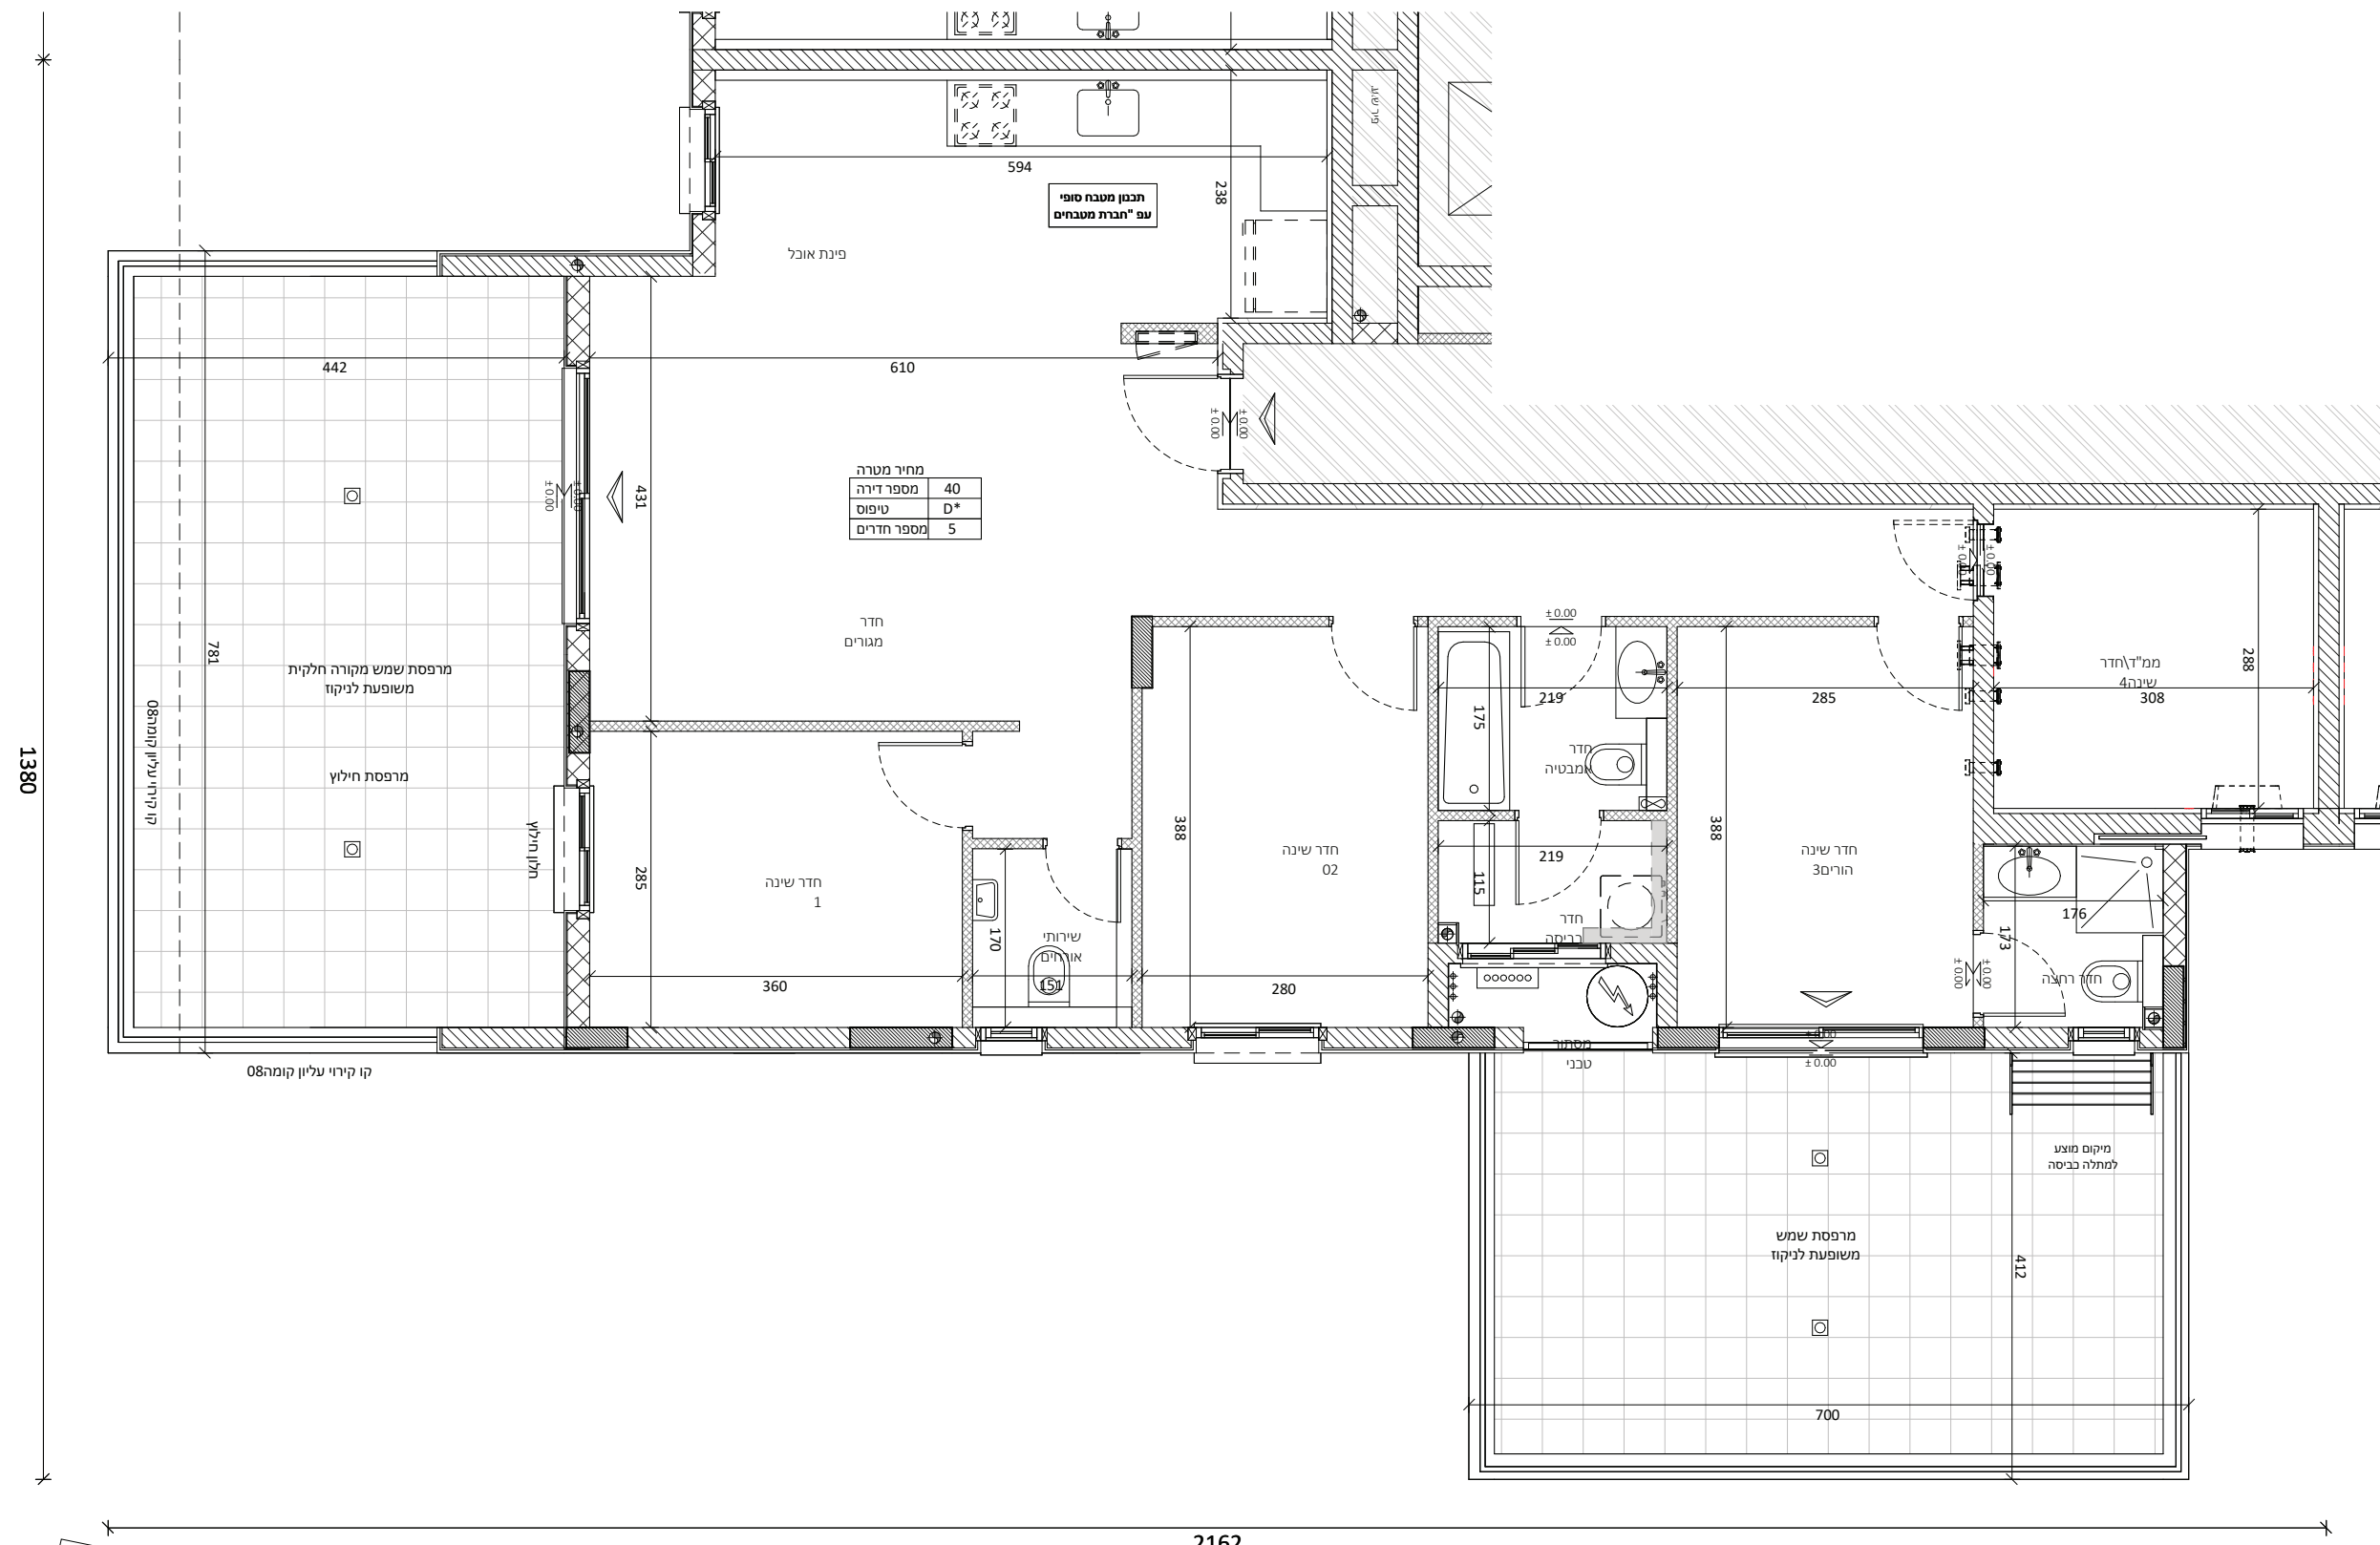

מקרא:	הצעה למיקום בלבד:
שחרור עשן	מקרר
לוח חשמל דירתי	הכנה למעבה
דוד מים	כיריים
סף מונע/מוגבה	מכונת כביסה
ונטה	ויבוש
הנמכה	יחידה עומדת
מרפסת/רחבה מרופצת	מתלה כביסה
בניה לדירה/ציאה לחצר	מחלק מים
מרפסת שמש	צינור מי גשם
שטח משוחף	צינור ניקוז/קולטן
שרולי אוורור, סינון	בור לחלוח/ביוב/ניקוז
עפ"י הוראות פיקוד העורף	
מערכת אוורור וסינון	

קנ"מ: 1:50

חתימת הרכשים: חתימת החברה:

תאריך:

לפני היתר בנייה

יתכנו שינויים והתאמות בהתאם לדרישות הרשויות ואילוצי תכנון

מזד Primovitz-bas
architecture . planning . management