


פרויקט המלך שלמה

נרקיס רחובות החדשה 2023 בע"מ

תכנית מכר

בניין 1	דירה 41	קומה 07
מגרש 189		טיפוס E

תאריך: 09.12.24 מהדורה: 01

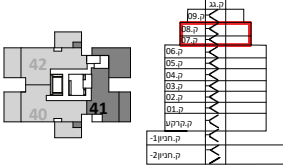

הערות

- צורת האלמנטים קונסטרוקטיבים בקירות ובמחיצות בחלקים, אינם מסופקים בתכנית ולקום מסומנים ואינם סופקים.
- חבנית דירה אינה כלולת סימון הנכנסת תוקרה מקומיות/למחזי כיכר (א) אזורית לתוכן אזור (א) משולב. ביצוע הנכנסת בסופו יעשה אך ורק ככל שגורשם בספרט המכר ולפי הדחיות היעשים.
- סידור מטבח סופי יקבע לפי יצן מטבחים.
- שיבו המבואות אינו סופי.
- כפוף לרשימת הערות מצורפות.

מקרא:	הצעה למיקום בלבד:


קנ"מ 1:50

חיתמת הרכיש: חיתמת התבירה:

תאריך:


מזו Primovitz-bas
architecture . planning . management

קומה ראשונה-07

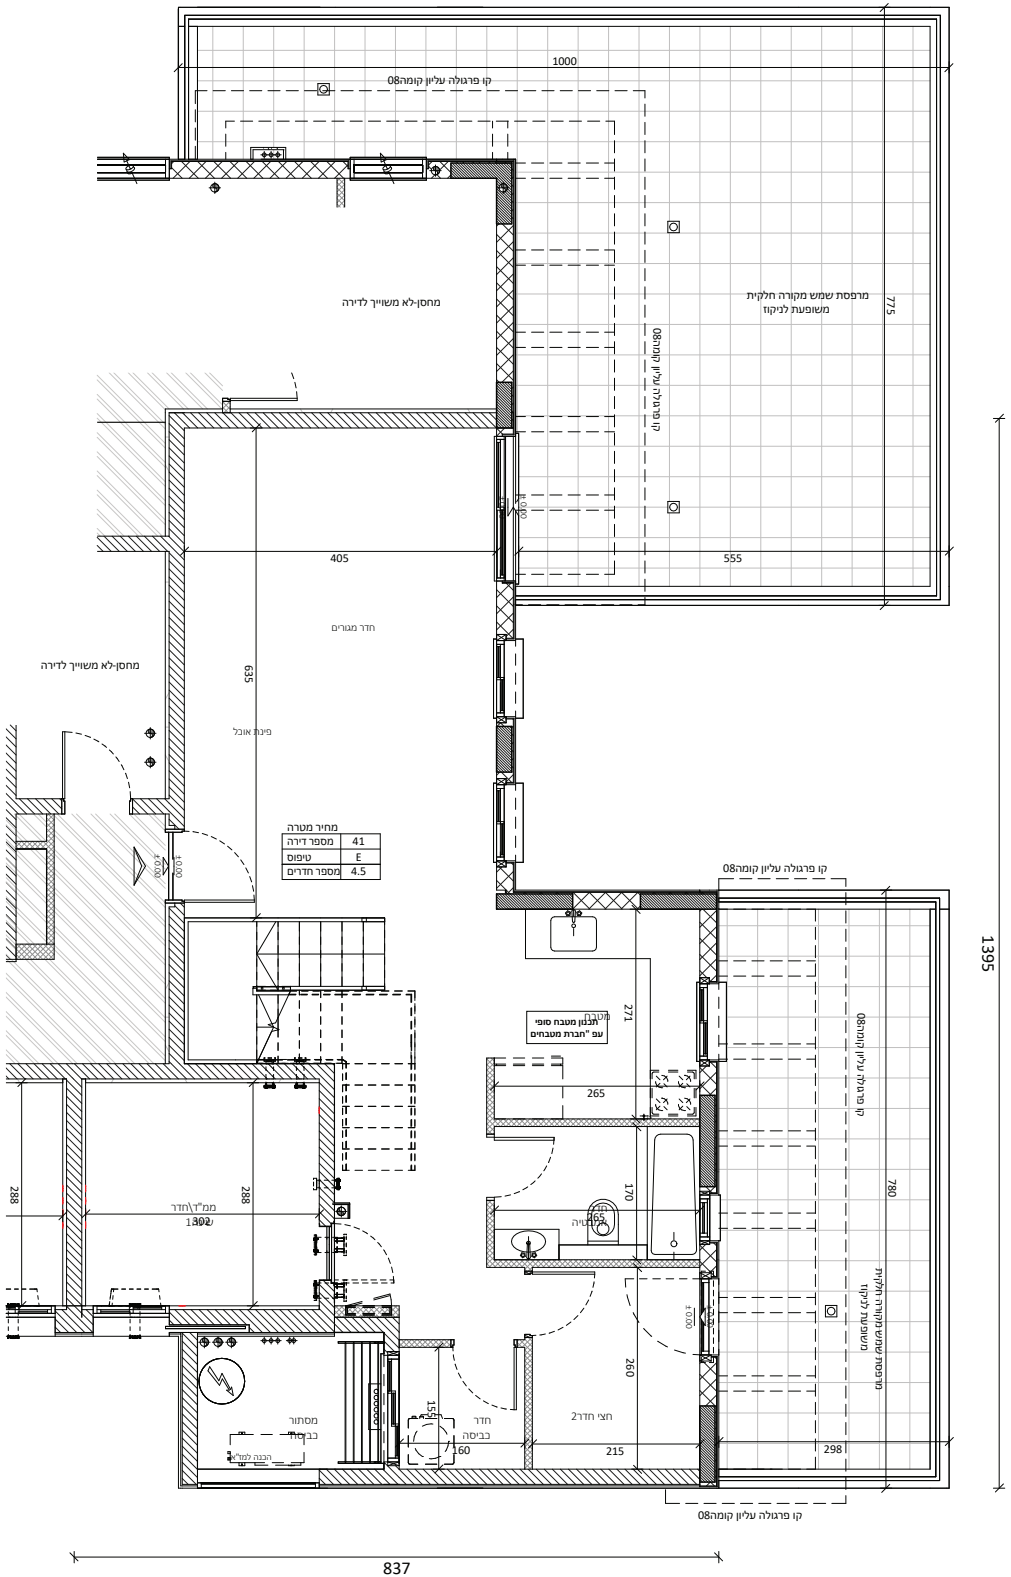

דירת דופלקס

קומה שניה-08

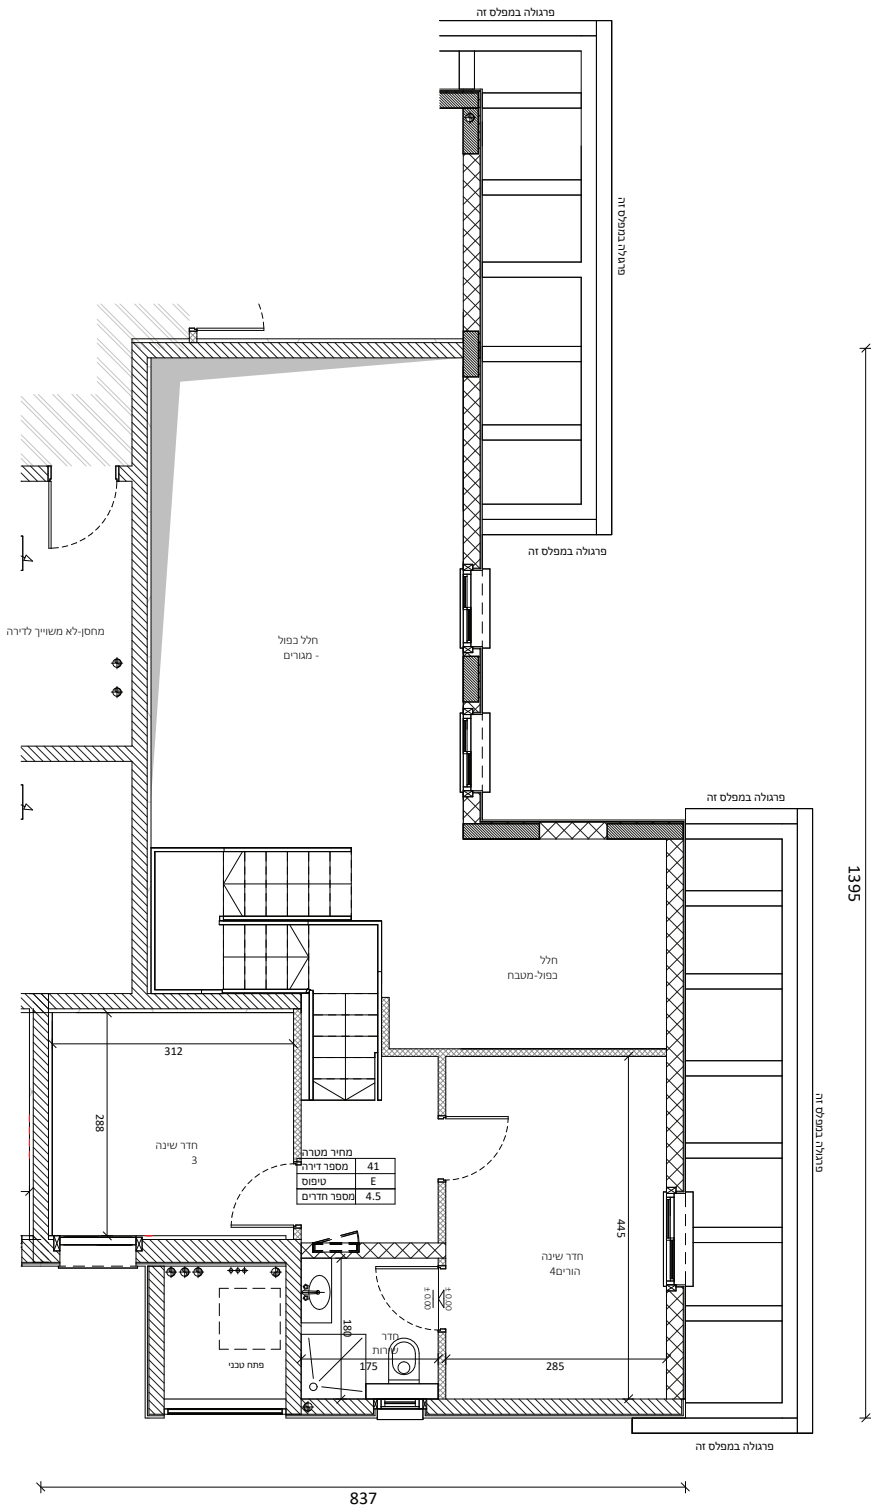

לפני היתר בנייה

יחבנ שנייים והתאמות בהתאם לרדשות הרשיות
ואלוצ' תכנון

